

РОССИЙСКАЯ ФЕДЕРАЦИЯ
ООО «Тракт»

Исполнитель: ООО «Тракт»

Свидетельство № 1105.02-2017-2311199287-П-188 от 09.01.2017г.

Проект планировки и проект межевания территории для капитального ремонта объектов: «Автомобильная дорога с инженерными сооружениями» по адресу: Краснодарский край, Лабинский район, Лабинское городское поселение, г. Лабинск, ул. 40 лет Октября (от ул. К. Маркса до ул. Союзная)», «Автомобильная дорога с инженерными сооружениями» по адресу: Краснодарский край, Лабинский район, Лабинское городское поселение, г. Лабинск, ул. Союзная (от ул. 40 лет Октября до ул. Международная)», «Автомобильная дорога с инженерными сооружениями» по адресу: Краснодарский край, Лабинский район, Лабинское городское поселение, г. Лабинск, ул. Сочинская (от ул. Союзная до ул. Пушкина)», «Автомобильная дорога с инженерными сооружениями» по адресу: Краснодарский край, Лабинский район, Лабинское городское поселение, г. Лабинск, ул. Пушкина (от ул. Сочинская до ул. Селиверстова)»

**ПРОЕКТ ПЛАНИРОВКИ
И ПРОЕКТ МЕЖЕВАНИЯ ТЕРРИТОРИИ**

ППТ-347

Арх. № 347

Экз. №

**г. Краснодар
2020 г.**

РОССИЙСКАЯ ФЕДЕРАЦИЯ
ООО «Тракт»

Исполнитель: ООО «Тракт»

Свидетельство № 1105.02-2017-2311199287-П-188 от 09.01.2017г.

Проект планировки и проект межевания территории для капитального ремонта объектов: «Автомобильная дорога с инженерными сооружениями» по адресу: Краснодарский край, Лабинский район, Лабинское городское поселение, г. Лабинск, ул. 40 лет Октября (от ул. К. Маркса до ул. Союзная)», «Автомобильная дорога с инженерными сооружениями» по адресу: Краснодарский край, Лабинский район, Лабинское городское поселение, г. Лабинск, ул. Союзная (от ул. 40 лет Октября до ул.Международная)», «Автомобильная дорога с инженерными сооружениями» по адресу: Краснодарский край, Лабинский район, Лабинское городское поселение, г. Лабинск, ул. Сочинская (от ул. Союзная до ул. Пушкина)», «Автомобильная дорога с инженерными сооружениями» по адресу: Краснодарский край, Лабинский район, Лабинское городское поселение, г. Лабинск, ул. Пушкина (от ул. Сочинская до ул. Селиверстова)»

**ПРОЕКТ ПЛАНИРОВКИ
И ПРОЕКТ МЕЖЕВАНИЯ ТЕРРИТОРИИ**

ППТ-347

**Главный инженер проекта
ООО «Тракт»**

**Директор
ООО «Тракт»**



составлено в 2020 г.

Р. Ю. Жуков

М.А. Денщик

**Архивный
№ 347**

**г. Краснодар
2020 г.**

ОГЛАВЛЕНИЕ

Исходные данные для проекта	2
ОСНОВНАЯ ЧАСТЬ ПРОЕКТА ПЛАНИРОВКИ ТЕРРИТОРИИ	3
Наименование и основные характеристики объектов.....	4
Перечень координат характерных точек границы зоны планируемого размещения линейных объектов	5
ул. 40 лет Октября (от ул. К. Маркса до ул. Союзная).....	5
ул. Союзная (от ул. 40 лет Октября до ул.Международная).....	6
ул. Сочинская (от ул. Союзная до ул. Пушкина).....	6
ул. Пушкина (от ул. Сочинская до ул. Селиверстова)	7
Каталог координат красных линий	8
Предельные параметры разрешенного строительства (реконструкции):	10
Информация о необходимости осуществления мероприятий по защите сохраняемых объектов капитального строительства:	10
Информация о необходимости осуществления мероприятий по сохранению объектов культурного наследия от возможного негативного воздействия в связи с размещением линейного объекта:	10
Информация о необходимости осуществления мероприятий по охране окружающей среды:	10
Информация о необходимости осуществления мероприятий по защите территории от чрезвычайных ситуаций природного и техногенного характера, в том числе по обеспечению пожарной безопасности и гражданской обороне:	11
МАТЕРИАЛЫ ПО ОБОСНОВАНИЮ ОСНОВНОЙ ЧАСТИ ПРОЕКТА ПЛАНИРОВКИ ТЕРРИТОРИИ	12
Описание природно-климатических условий территории.....	12
Мероприятия по обеспечению беспрепятственного передвижения и доступа инвалидов и маломобильных граждан к объектам социальной инфраструктуры.....	13
Охрана окружающей среды	13
Зоны с особыми условиями использования территорий, формируемые экологическими и санитарно-гигиеническими ограничениями.....	15
Вертикальная планировка.....	15
Обоснование определения границ зон планируемого размещения линейных объектов, подлежащих переносу.....	15
Ведомость пересечений границ зон планируемого размещения линейного объекта (объектов) с сохраняемыми объектами капитального строительства	15
ОСНОВНАЯ ЧАСТЬ ПРОЕКТА МЕЖЕВАНИЯ ТЕРРИТОРИИ	16
Местоположение земельных участков.....	16
Таблица. Планируемый баланс проектируемой территории.....	17
Категория земель и Вид разрешённого использования	17
Таблица. Экспликация земельных участков.	18
Осуществление доступа к земельному участку	18
Координаты характерных точек границ земельных участков	18
Зоны с особым использованием территории расположенные на земельном участке.....	23
Границы территорий объектов культурного наследия.	23
Особо охраняемые природные территории.....	23
МАТЕРИАЛЫ ПО ОБОСНОВАНИЮ ПРОЕКТА МЕЖЕВАНИЯ	24
Сведения о границах территории в отношении которой подготовлен проект	24
Климатические условия	24
Инженерно-геологические условия.....	25
Охранные зоны инженерных коммуникаций.....	25
Охранная зона объектов электросетевого хозяйства	26
Охранные зоны газопроводов	26
Охранная зона связи	27
Зоны с особым использованием территории расположенные на земельном участке.....	27
Границы территорий объектов культурного наследия.	27
Особо охраняемые природные территории.....	28

СПИСОК ИСПОЛНИТЕЛЕЙ

Фамилия, инициалы	Должность
Р. Ю. Жуков	Главный инженер проекта
М.А. Денщик	Директор

Инов. № подл.	Подпись и дата	Взам. инв. №	Инов. № дубл.	Подп. и дата

ПЗ						Лист
						1
Изм.	Кол.уч	Лист	№док.	Подп.	Дата	

Исходные данные для проекта

1. Земельный кодекс РФ.
2. Постановление правительства РФ от 12 мая 2017г. №564
3. Градостроительный кодекс РФ.
4. Свод правил СП 42.13330.2016 Планировка и застройка городских и сельских поселений. СНиП 2.07.01-89
5. Федеральный Закон от 25.06.2002 № 73-ФЗ).
6. Правила кадастрового деления территории Российской Федерации утверждённые постановлением Правительства Российской Федерации от 6.09.00 N 660
7. Правила охраны линий и сооружений связи Российской Федерации (утв. постановлением Правительства РФ от 9 июня 1995 г. N 578
8. Постановление Правительства РФ от 20 ноября 2000 г. N 878"Об утверждении Правил охраны газораспределительных сетей
9. Постановление Правительства РФ от 24 февраля 2009 г. N 160 "О порядке установления охранных зон объектов электросетевого хозяйства и особых условий использования земельных участков, расположенных в границах таких зон"
10. Приказ Министерства экономического развития Российской Федерации от 01.09.2014 № 540 «Об утверждении классификатора видов разрешённого использования земельных участков» (далее – Классификатор).
11. Приказ Министерства строительства и жилищно-коммунального хозяйства РФ от 25.04.2017 № 742/пр «О порядке установления и отображения красных линий, обозначающих границы территорий, занятых линейными объектами и (или) предназначенных для размещения линейных объектов».
12. Постановления администрации Лабинского городского поселения Лабинского района от 17.02.2020г. №165 и от 01.04.2019г. №347
13. Правила землепользования и застройки МО «Лабинского городского поселения Лабинского района»;
14. Кадастровые планы территории:
23:46:0201022, 23:46:0201032, 23:46:0201025, 23:46:0201031,
23:46:0201027, 23:46:0201030, 23:46:0201029, 23:46:0201033,
23:46:0201034, 23:46:0201035, 23:46:0201043, 23:46:0201042,
23:46:0201041, 23:46:0201040, 23:46:0201045, 23:46:0201044,
23:46:0201038. в электронном виде.
15. Топографическая съёмка местности М 1:500

Цель подготовки проекта:

1. Выделение элементов планировочной структуры; установление параметров планируемого размещения элементов планировочной структуры;
2. Установление границ земельных участков, предназначенных для строительства и размещения линейных объектов

Инв. № подл.	Подпись и дата	Взам. инв. №	Инв. № дубл.	Подп. и дата	ПЗ						Лист
											2
					Изм.	Кол.уч	Лист	№док.	Подп.	Дата	

ОСНОВНАЯ ЧАСТЬ ПРОЕКТА ПЛАНИРОВКИ ТЕРРИТОРИИ

Положение о размещении линейных объектов

Документация по планировке территории Проект планировки и проект межевания территории для капитального ремонта объектов: «Автомобильная дорога с инженерными сооружениями» по адресу: Краснодарский край, Лабинский район, Лабинское городское поселение, г. Лабинск, ул. 40 лет Октября (от ул. К. Маркса до ул. Союзная)», «Автомобильная дорога с инженерными сооружениями» по адресу: Краснодарский край, Лабинский район, Лабинское городское поселение, г. Лабинск, ул. Союзная (от ул. 40 лет Октября до ул.Международная)», «Автомобильная дорога с инженерными сооружениями» по адресу: Краснодарский край, Лабинский район, Лабинское городское поселение, г. Лабинск, ул. Сочинская (от ул. Союзная до ул. Пушкина)», «Автомобильная дорога с инженерными сооружениями» по адресу: Краснодарский край, Лабинский район, Лабинское городское поселение, г. Лабинск, ул. Пушкина (от ул. Сочинская до ул. Селиверстова)»

Проект выполнен на современной топографической основе М 1:500 в соответствии с Градостроительным кодексом Российской Федерации, действующими строительными нормами и правилами (СНиП), Генеральным планом муниципального образования «Лабинского городского поселения Лабинского района Краснодарского края» (далее – Генеральный план), Правилами землепользования и застройки муниципального образования «Лабинского городского поселения Лабинского района Краснодарского края» (далее – ПЗЗ), Местными нормативами градостроительного проектирования муниципального образования «Лабинского городского поселения Лабинского района Краснодарского края»

Целью подготовки документации по планировке территории является проведение проектных работ в целях устойчивого развития территории, установление границ земельных участков, предназначенных для капитального ремонта линейных объектов, границ зон планируемого размещения объектов капитального строительства и определение красных линий, линий градостроительного регулирования, организация дорожного движения транспорта и улично-дорожной сети, отражение основных проектных решений.

Графическая часть проекта планировки территории подготовлена в системе координат МСК-23 и с использованием данных кадастровых планов соответствующей территории.

В процессе разработки проекта использовались следующие материалы и нормативно-правовые документы:

- Градостроительный кодекс Российской Федерации;
- Земельный кодекс Российской Федерации;
- Постановление Правительства Российской Федерации от 12.05.2017 № 564 «Об утверждении Положения о составе и содержании проектов планировки территории, предусматривающих размещение одного или нескольких линейных объектов»;
- СП 42.13330.2016. Свод правил. Градостроительство. Планировка и

Инв. № подл.	Подпись и дата	Взам. инв. №	Инв. № дубл.	Подп. и дата	«Лабинского городского поселения Лабинского района Краснодарского края (далее – ПЗ3), Местными нормативами градостроительного проектирования муниципального образования «Лабинского городского поселения Лабинского района Краснодарского края»					
					Целью подготовки документации по планировке территории является проведение проектных работ в целях устойчивого развития территории, установление границ земельных участков, предназначенных для капитального ремонта линейных объектов, границ зон планируемого размещения объектов капитального строительства и определение красных линий, линий градостроительного регулирования, организация дорожного движения транспорта и улично-дорожной сети, отражение основных проектных решений.					
Графическая часть проекта планировки территории подготовлена в системе координат МСК-23 и с использованием данных кадастровых планов соответствующей территории.										
В процессе разработки проекта использовались следующие материалы и нормативно-правовые документы:										
- Градостроительный кодекс Российской Федерации; - Земельный кодекс Российской Федерации; - Постановление Правительства Российской Федерации от 12.05.2017 № 564 «Об утверждении Положения о составе и содержании проектов планировки территории, предусматривающих размещение одного или нескольких линейных объектов»; - СП 42.13330.2016. Свод правил. Градостроительство. Планировка и										
						ПЗ				Лист
										3
Изм.	Кол.уч.	Лист	№док.	Подп.	Дата					

Категория: Улица в зоне жилой застройки.

Назначение: Дорога местного значения

Ширина планируемого тротуара 2м

Ширина проезжей части 6м

Протяжённость 610м

Местоположение объектов

Краснодарский край, Лабинский район, Лабинское городское поселение, г. Лабинск, западная часть города. Согласно ПЗ находится в зоне Земель общего пользования, на которые градостроительные регламенты не распространяются

В границах кадастровых кварталов 23:46:0201022, 23:46:0201032, 23:46:0201025, 23:46:0201031, 23:46:0201027, 23:46:0201030, 23:46:0201029, 23:46:0201033, 23:46:0201034, 23:46:0201035, 23:46:0201043, 23:46:0201042, 23:46:0201041, 23:46:0201040, 23:46:0201045, 23:46:0201044, 23:46:0201038

Перечень координат характерных точек границы зоны планируемого размещения линейных объектов

ул. 40 лет Октября (от ул. К. Маркса до ул. Союзная)

N	Y	X	N	Y	X	N	Y	X
1	2278749.96	433743.10	15	2278968.15	433830.05	29	2278973.78	433789.79
2	2278734.48	433740.32	16	2278992.58	433848.72	30	2278976.74	433773.17
3	2278733.02	433748.48	17	2279045.32	433896.26	31	2278965.27	433772.12
4	2278765.88	433753.65	18	2279039.45	433902.90	32	2278965.22	433774.13
5	2278818.04	433766.98	19	2279045.86	433909.33	33	2278950.23	433778.20
6	2278864.00	433781.86	20	2279064.17	433892.97	34	2278937.53	433779.49
7	2278860.32	433789.53	21	2279056.99	433885.45	35	2278930.44	433779.30
8	2278868.96	433792.66	22	2279053.18	433888.97	36	2278921.42	433779.98
9	2278873.08	433783.56	23	2279034.60	433869.71	37	2278921.46	433781.18
10	2278888.39	433787.29	24	2278997.97	433834.77	38	2278913.56	433781.54
11	2278934.06	433792.05	25	2278985.86	433824.70	39	2278893.10	433779.41
12	2278943.38	433803.26	26	2278979.38	433819.92	40	2278876.56	433775.76
13	2278941.39	433816.68	27	2278970.92	433814.84	41	2278880.11	433765.77
14	2278962.25	433839.09	28	2278968.67	433813.85	42	2278874.29	433763.55
						43	2278870.34	433773.19
						44	2278868.08	433774.27
						45	2278834.22	433760.42
						46	2278813.24	433750.52
						47	2278800.69	433743.63
						48	2278788.17	433739.13

Инв. № подл.	Подпись и дата	Взам. инв. №	Инв. № дубл.	Подп. и дата

ул. Союзная (от ул. 40 лет Октября до ул.Международная)

N	Y	X	N	Y	X	N	Y	X
1	2278747.89	433628.25	26	2279087.77	432952.58	51	2278842.93	433390.18
2	2278761.97	433596.96	27	2279091.58	432956.08	52	2278822.38	433441.63
3	2278772.64	433574.47	28	2279099.67	432947.57	53	2278806.86	433470.64
4	2278776.19	433575.91	29	2279083.50	432928.55	54	2278786.38	433516.02
5	2278778.52	433570.20	30	2279069.24	432944.19	55	2278771.69	433555.92
6	2278776.99	433569.53	31	2279075.82	432948.59	56	2278767.88	433564.18
7	2278775.00	433566.31	32	2279048.29	432987.52	57	2278765.69	433568.96
8	2278800.74	433503.82	33	2279021.34	433027.15	58	2278763.12	433574.70
9	2278871.92	433349.20	34	2278999.60	433068.70	59	2278741.61	433625.29
10	2278897.17	433311.92	35	2278992.39	433067.63	60	2278737.98	433632.58
11	2278900.30	433307.70	36	2278989.83	433081.56	61	2278726.61	433640.84
12	2278906.75	433311.66	37	2278996.36	433083.73	62	2278740.73	433678.06
13	2278916.23	433295.87	38	2278984.94	433113.85	63	2278752.71	433719.96
14	2278920.15	433288.11	39	2278969.26	433156.81	64	2278752.56	433727.25
15	2278925.09	433278.62	40	2278958.45	433182.76	65	2278749.96	433743.10
16	2278971.32	433194.81	41	2278950.51	433179.60	66	2278788.17	433739.13
17	2278985.27	433164.26	42	2278945.96	433189.04	67	2278776.93	433729.74
18	2279023.14	433077.17	43	2278954.46	433192.52	68	2278768.86	433721.56
19	2279024.96	433066.42	44	2278945.01	433209.52	69	2278760.10	433710.02
20	2279032.29	433067.71	45	2278916.90	433257.67	70	2278767.82	433696.27
21	2279034.09	433053.22	46	2278915.69	433256.92	71	2278765.27	433695.12
22	2279022.49	433051.16	47	2278900.95	433278.88	72	2278759.59	433699.79
23	2279031.95	433032.06	48	2278890.72	433292.67	73	2278755.32	433694.88
24	2279047.14	433012.05	49	2278884.13	433303.31	74	2278760.02	433689.92
25	2279077.26	432968.44	50	2278862.78	433341.04	75	2278756.07	433685.25
						76	2278748.32	433673.19
						77	2278743.62	433663.84
						78	2278741.97	433656.10
						79	2278744.55	433638.73

ул. Сочинская (от ул. Союзная до ул. Пушкина)

N	Y	X	N	Y	X	N	Y	X
1	2278762.95	433229.30	15	2278660.31	433506.98	29	2278716.12	433481.71
2	2278762.95	433229.30	16	2278655.04	433495.68	30	2278724.03	433466.58
3	2278753.91	433247.53	17	2278634.21	433504.68	31	2278730.39	433453.08
4	2278764.64	433247.77	18	2278654.99	433531.03	32	2278779.11	433332.49
5	2278747.56	433286.15	19	2278676.21	433567.15	33	2278784.14	433316.03
6	2278751.17	433330.60	20	2278726.61	433640.84	34	2278785.96	433309.49
7	2278744.20	433352.52	21	2278737.98	433632.58	35	2278782.79	433308.69
8	2278737.53	433384.64	22	2278730.98	433626.08	36	2278763.52	433302.34
9	2278728.07	433430.33	23	2278725.39	433619.40	37	2278764.84	433290.13
10	2278719.15	433456.50	24	2278709.82	433595.93	38	2278776.44	433264.12
11	2278708.99	433472.78	25	2278675.04	433538.51	39	2278780.34	433257.73
12	2278705.51	433475.78	26	2278661.95	433516.59	40	2278785.37	433252.55

Инв. № подл.	Подпись и дата	Взам. инв. №	Инв. № дубл.	Подп. и дата

13	2278685.46	433491.48	27	2278689.26	433500.26	41	2278639.88	433510.79
14	2278664.86	433505.56	28	2278713.20	433479.56	42	2278641.85	433512.94
						43	2278642.76	433512.10
						44	2278640.79	433509.95

ул. Пушкина (от ул. Сочинская до ул. Селиверстова)

N	Y	X	N	Y	X	N	Y	X
1	2278906.75	433311.66	31	2279210.52	433472.44	61	2279062.11	433360.28
2	2278932.13	433327.22	32	2279215.26	433468.52	62	2279045.49	433352.05
3	2278945.96	433338.42	33	2279216.02	433469.44	63	2279029.49	433343.12
4	2278953.93	433346.98	34	2279219.70	433466.17	64	2279033.66	433335.58
5	2278960.12	433341.39	35	2279236.71	433483.13	65	2279024.06	433331.28
6	2278952.33	433333.60	36	2279280.67	433529.08	66	2279019.77	433338.75
7	2278954.69	433330.81	37	2279273.15	433536.80	67	2278999.77	433329.08
8	2278950.01	433327.01	38	2279277.71	433541.40	68	2278992.94	433325.87
9	2278953.17	433321.22	39	2279300.41	433519.36	69	2278991.82	433325.79
10	2278986.48	433335.68	40	2279296.53	433515.00	70	2278978.54	433319.66
11	2278990.82	433337.44	41	2279294.43	433516.92	71	2278965.08	433313.17
12	2279014.34	433349.63	42	2279236.12	433457.61	72	2278964.19	433315.17
13	2279037.86	433363.40	43	2279232.96	433454.61	73	2278941.26	433304.89
14	2279050.11	433371.43	44	2279251.26	433436.57	74	2278923.43	433299.36
15	2279067.57	433379.73	45	2279234.31	433420.73	75	2278916.23	433295.87
16	2279061.82	433390.08	46	2279221.78	433433.31	76	2278895.15	433286.65
17	2279074.99	433395.47	47	2279213.28	433426.93	77	2278843.91	433251.30
18	2279078.57	433384.48	48	2279198.81	433413.84	78	2278815.30	433233.14
19	2279102.27	433392.45	49	2279187.42	433403.74	79	2278807.69	433229.24
20	2279110.20	433394.96	50	2279185.95	433400.40	80	2278796.10	433225.13
21	2279122.96	433396.74	51	2279185.52	433396.53	81	2278785.18	433220.22
22	2279141.80	433400.15	52	2279185.78	433395.41	82	2278771.53	433213.22
23	2279141.24	433401.92	53	2279180.16	433393.41	83	2278762.95	433229.30
24	2279176.12	433414.18	54	2279177.83	433399.32	84	2278785.37	433252.55
25	2279176.85	433412.44	55	2279164.03	433394.33	85	2278792.63	433245.08
26	2279188.45	433417.07	56	2279132.72	433385.29	86	2278798.70	433245.11
27	2279194.37	433421.48	57	2279133.45	433380.06	87	2278807.32	433243.01
28	2279205.64	433429.49	58	2279127.06	433379.37	88	2278815.81	433245.26
29	2279215.36	433438.01	59	2279126.32	433386.01	89	2278842.35	433261.80
30	2279196.83	433457.89	60	2279085.37	433373.18	90	2278868.76	433277.83
						91	2278890.72	433292.67
						92	2279163.61	433399.00
						93	2279167.92	433400.40
						94	2279169.02	433397.03
						95	2279164.71	433395.63

Инв. № подл.	Подпись и дата	Взам. инв. №	Инв. № дубл.	Подп. и дата

						ПЗ	Лист
Изм.	Кол.уч	Лист	№док.	Подп.	Дата		

Каталог координат красных линий

N	Y	X	N	Y	X	N	Y	X
1	2279069.24	432944.19	51	2279022.49	433051.16	101	2279188.45	433417.07
2	2279075.82	432948.59	52	2279034.09	433053.22	102	2279194.24	433421.39
3	2279048.29	432987.52	53	2278655.04	433495.68	103	2279205.64	433429.49
4	2279021.34	433027.15	54	2278660.31	433506.98	104	2279215.36	433438.01
5	2278999.60	433068.70	55	2278664.86	433505.56	105	2279196.83	433457.89
6	2278992.39	433067.63	56	2278685.46	433491.48	106	2278960.12	433341.39
7	2278989.83	433081.56	57	2278705.51	433475.78	107	2278952.33	433333.60
8	2278996.36	433083.73	58	2278708.99	433472.78	108	2278954.69	433330.81
9	2278984.94	433113.85	59	2278719.15	433456.50	109	2278950.01	433327.01
10	2278969.26	433156.81	60	2278728.07	433430.33	110	2278953.17	433321.22
11	2278958.45	433182.76	61	2278737.53	433384.64	111	2278986.48	433335.68
12	2278950.51	433179.60	62	2278744.20	433352.52	112	2278990.82	433337.44
13	2278945.96	433189.04	63	2278751.17	433330.60	113	2279014.34	433349.63
14	2278954.46	433192.52	64	2278747.56	433286.15	114	2279037.86	433363.40
15	2278945.01	433209.52	65	2278764.64	433247.77	115	2279050.11	433371.43
16	2278916.90	433257.67	66	2278753.26	433247.52	116	2279067.57	433379.73
17	2278915.69	433256.92	67	2279180.12	433393.49	117	2279061.82	433390.08
18	2278900.95	433278.88	68	2279177.82	433399.35	118	2278897.17	433311.92
19	2279032.29	433067.71	69	2279164.03	433394.33	119	2278900.30	433307.70
20	2279024.96	433066.42	70	2279132.72	433385.29	120	2278932.13	433327.22
21	2279023.14	433077.17	71	2279133.45	433380.06	121	2278945.96	433338.42
22	2278985.27	433164.26	72	2279234.31	433420.73	122	2278953.93	433346.98
23	2278971.32	433194.81	73	2279221.78	433433.31	123	2279033.66	433335.58
24	2278925.09	433278.62	74	2279213.29	433426.94	124	2279029.49	433343.12
25	2278920.15	433288.11	75	2279198.81	433413.84	125	2279045.49	433352.05
26	2278741.61	433625.29	76	2279187.42	433403.74	126	2279062.11	433360.28
27	2278764.06	433572.49	77	2279185.95	433400.40	127	2279085.37	433373.18
28	2278771.69	433555.92	78	2279185.52	433396.53	128	2279126.32	433386.01
29	2278786.38	433516.02	79	2279185.78	433395.41	129	2279127.06	433379.37
30	2278806.86	433470.64	80	2279251.26	433436.57	130	2278920.15	433288.11
31	2278822.38	433441.63	81	2279232.96	433454.61	131	2278916.23	433295.87
32	2278845.08	433384.81	82	2279236.12	433457.61	132	2278923.43	433299.36
33	2278862.78	433341.04	83	2279294.43	433516.92	133	2278941.26	433304.89
34	2278884.06	433303.27	84	2279296.53	433515.00	134	2278964.19	433315.17
35	2278897.17	433311.92	85	2279210.52	433472.44	135	2278965.08	433313.17
36	2278871.92	433349.20	86	2279215.26	433468.52	136	2278978.54	433319.66
37	2278845.05	433407.54	87	2279216.02	433469.44	137	2278991.82	433325.79
38	2278800.74	433503.82	88	2279219.70	433466.17	138	2278992.94	433325.87
39	2278775.00	433566.31	89	2279236.71	433483.13	139	2278999.77	433329.08
40	2278776.99	433569.53	90	2279280.67	433529.08	140	2279019.77	433338.75
41	2278778.52	433570.20	91	2279273.15	433536.80	141	2279024.17	433331.09
42	2278747.89	433628.25	92	2279074.99	433395.47	142	2278771.53	433213.22
43	2278765.25	433589.66	93	2279078.57	433384.48	143	2278785.18	433220.22
44	2278772.64	433574.47	94	2279102.27	433392.45	144	2278796.10	433225.13

Инв. № подл.	Подпись и дата	Взам. инв. №	Инв. № дубл.	Подп. и дата

						ПЗ	Лист
Изм.	Кол.уч	Лист	№док.	Подп.	Дата		

Инв. № подл.	Подпись и дата	Взам. инв. №	Инв. № дубл.	Подп. и дата

45	2278776.19	433575.91	95	2279110.20	433394.96	145	2278807.69	433229.24
46	2279091.58	432956.08	96	2279122.96	433396.74	146	2278815.30	433233.14
47	2279087.77	432952.58	97	2279141.80	433400.15	147	2278843.91	433251.30
48	2279077.26	432968.44	98	2279141.24	433401.92	148	2278895.15	433286.65
49	2279047.14	433012.05	99	2279176.12	433414.18	149	2278900.95	433278.88
50	2279031.95	433032.06	100	2279176.85	433412.44	150	2278880.11	433765.77
N	Y	X	N	Y	X			
151	2278876.56	433775.76	201	2278716.12	433481.71			
152	2278893.10	433779.41	202	2278713.20	433479.56			
153	2278913.56	433781.54	203	2278689.26	433500.26			
154	2278921.46	433781.18	204	2278661.95	433516.59			
155	2278921.42	433779.98	205	2278675.04	433538.51			
156	2278930.44	433779.30	206	2278709.82	433595.93			
157	2278937.53	433779.49	207	2278725.39	433619.40			
158	2278950.23	433778.20	208	2278731.71	433626.95			
159	2278965.22	433774.13	209	2278737.98	433632.58			
160	2278965.27	433772.12	210	2278741.61	433625.29			
161	2278747.89	433628.25	211	2278734.48	433740.32			
162	2278744.55	433638.73	212	2278749.96	433743.10			
163	2278741.97	433656.10	213	2278752.56	433727.25			
164	2278743.62	433663.84	214	2278752.71	433719.96			
165	2278748.32	433673.19	215	2278740.73	433678.06			
166	2278756.07	433685.25	216	2278726.61	433640.84			
167	2278760.02	433689.92	217	2278676.21	433567.15			
168	2278755.32	433694.88	218	2278654.99	433531.03			
169	2278759.59	433699.79	219	2278634.21	433504.68			
170	2278765.27	433695.12	220	2278868.88	433792.73			
171	2278767.82	433696.27	221	2278873.08	433783.56			
172	2278760.10	433710.02	222	2278888.39	433787.29			
173	2278768.86	433721.56	223	2278934.06	433792.05			
174	2278777.53	433730.34	224	2278943.38	433803.26			
175	2278788.17	433739.13	225	2278941.34	433816.64			
176	2278800.69	433743.63	226	2278733.02	433748.48			
177	2278813.24	433750.52	227	2278765.88	433753.65			
178	2278834.22	433760.42	228	2278818.04	433766.98			
179	2278868.08	433774.27	229	2278864.00	433781.86			
180	2278870.34	433773.19	230	2278860.32	433789.53			
181	2278874.29	433763.55	231	2279056.99	433885.45			
182	2278884.06	433303.27	232	2279053.18	433888.97			
183	2278890.72	433292.67	233	2279034.60	433869.71			
184	2278868.76	433277.83	234	2278997.97	433834.77			
185	2278842.35	433261.80	235	2278985.86	433824.70			
186	2278815.81	433245.26	236	2278979.38	433819.92			
187	2278807.32	433243.01	237	2278970.92	433814.84			
188	2278798.70	433245.11	238	2278968.67	433813.85			
189	2278792.63	433245.08	239	2278973.78	433789.79			
190	2278780.34	433257.73	240	2278976.74	433773.17			

Информация о необходимости осуществления мероприятий по защите территории от чрезвычайных ситуаций природного и техногенного характера, в том числе по обеспечению пожарной безопасности и гражданской обороне:

В составе проектной документацией должен быть разработан раздел мероприятий по обеспечению пожарной безопасности. Дополнительно осуществлено обеспечение подъезда техники для ликвидации чрезвычайных ситуаций природного и техногенного характера.

Инв. № подл.	Подпись и дата					ПЗ Лист 11
	Взам. инв. №					
	Инв. № дубл.					
	Подп. и дата					
Изм.	Кол.уч	Лист	№док.	Подп.	Дата	

МАТЕРИАЛЫ ПО ОБОСНОВАНИЮ ОСНОВНОЙ ЧАСТИ ПРОЕКТА ПЛАНИРОВКИ ТЕРРИТОРИИ.

Описание природно-климатических условий территории

В геоморфологическом отношении рассматриваемая территория расположена на второй надпойменной террасе, покрытой чехлом четвертичных отложений, преимущественно аллювиальных и флювиогляциальных накоплений.

Согласно климатическому районированию по СНиП 23-01-99 относится к III району и подрайону IIIБ. Для данной местности характерны следующие климатические условия: среднемесячная температура воздуха в январе составляет около -1,7 °С, в июле около 22-23 °С. Среднегодовая температура воздуха составляет 10,9 °С. Заморозки на территории наблюдаются со второй декады октября и могут продолжаться до начала мая. Отопительный сезон длится 148 дней.

Преобладающими ветрами в зимний период являются южные, восточные и юго-западные. Преобладающими ветрами в летний период являются южные и северо-восточные. Среднегодовое количество выпадаемых осадков составляет около 702 мм, при этом большая часть приходится на летний период.

Рельеф местности спокойный, абсолютные отметки колеблются в пределах 260,00–280,00.

В климатическом отношении территория находится в зоне умеренно континентального климата.

Климатические условия в соответствии
со СНиП 2.01-82 «Строительная климатология и геофизика»

- | | |
|--|---|
| – климатический район | – III «Б» |
| – снеговая нагрузка | – 1,2 кПа |
| – скоростной напор ветра | – W=0,6 кПа |
| – нормативная глубина промерзания грунта | – 0,8 м |
| – средняя температура наиболее холодной пятидневки | – 19°С |
| – сейсмичность | – 8 баллов по карте ОАСР-97 СНиП II-7-81* |

Площадка характеризуется спокойным рельефом, без существенных перепадов высот. Из опасных инженерно-геологических явлений, следует отметить сейсмичность района, а также, в период интенсивного снеготаяния и обильного выпадения дождей возможно появление «верховодки».

По инженерно-геологическим условиям, в соответствии СП 11-105-97, территория относится к II (средней) категории сложности. На территории площадки насыпные грунты подлежат снятию.

Сейсмичность района, согласно СНиП 11-7-81*, карт общего сейсмического районирования территории Российской Федерации ОСР-97-А-10%-7 баллов. Категория грунтов по сейсмическим свойствам II (табл.1* СНиП 11-7-81). Сейсмичность площадки, согласно таблице 1* СНиП 11-7-81* - 7 баллов (10).

Указанная сейсмичность относится к участкам со «средними» по

Изм.	Кол.уч.	Лист	№ док.	Подп.	Дата	ПЗ	Лист 12
Изнв. № подл.	Подпись и дата	Взам. инв. №	Изнв. № дубл.	Подп. и дата			

Климатические условия в соответствии со СНиП 2.01-82 «Строительная климатология и геофизика»	
– климатический район	- III «Б»
– снеговая нагрузка	- 1,2 кПа
– скоростной напор ветра	- W=0,6 кПа
– нормативная глубина промерзания грунта	- 0,8 м
– средняя температура наиболее холодной пятидневки	- 19°С
– сейсмичность	- 8баллов по карте ОАСР-97 СНиП II-7-81*

Площадка характеризуется спокойным рельефом, без существенных перепадов высот. Из опасных инженерно-геологических явлений, следует отметить сейсмичность района, а также, в период интенсивного снеготаяния и обильного выпадения дождей возможно появление «верховодки».

По инженерно-геологическим условиям, в соответствии СП 11-105-97, территория относится к II (средней) категории сложности. На территории площадки насыпные грунты подлежат снятию.

Сейсмичность района, согласно СНиП 11-7-81*, карт общего сейсмического районирования территории Российской Федерации ОСР-97-А-10%-7 баллов. Категория грунтов по сейсмическим свойствам II (табл.1* СНиП 11-7-81). Сейсмичность площадки, согласно таблице 1* СНиП 11-7-81* - 7 баллов (10).

Указанная сейсмичность относится к участкам со «средними» по

Инв. № подл.	Подпись и дата	Взам. инв. №	Инв. № дубл.	Подп. и дата

Проектом предусмотрены условия для беспрепятственного и удобного передвижения инвалидов и маломобильных групп населения по проектируемой территории с учетом требования действующих нормативов. На участках пути движения посетителей с проездами для транспорта на дорогах предусматривается устройство ограничительной разметки пешеходных путей движения. Транспортные проезды и пешеходные дороги на пути к объектам, посещаемым инвалидами, совмещаются с учетом требований к параметрам путей движения. Ширина пути движения на участке при встречном движении инвалидов на креслах-колясках составляет – 2 м. Пути движения для проезда инвалидов на креслах-колясках запроектированы по следующим параметрам:

В соответствии с требованиями природного законодательства, экологическое сопровождение проектов является обязательным при разработке всех видов градостроительной документации.

- *Федеральный закон Российской Федерации №7 -ФЗ от 10.01.02 г . «Об охране окружающей среды» (с изменениями в редакции от 4 .07.2016г).*

- *Федеральный закон Российской Федерации № 96-ФЗ от 04.05.99 г. «Об охране атмосферного воздуха». М., 1999 г. (с изменениями от 24.07.2015г)*

- Водный кодекс Российской Федерации . Федеральный закон № 167-ФЗ от 16.11.95 г. (с изменениями на 03.07.2016 г)

- Федеральный закон Российской Федерации № 52-ФЗ от 24.04.95 г. «О животном мире» (с изм. от 3.07.2016г.)

- Федеральный закон Российской Федерации № 89-ФЗ от 24.06.98 г. «Об отходах производства и потребления». М., 1999 г. (с изм. от 4.07.2016г.)

Возможные воздействия на окружающую природную среду: загрязнение атмосферного воздуха, почвенного растительного покрова, подземных вод, шумовое воздействие, захламление земель отходами, снятие и порча плодородного слоя.

Основными мероприятиями по охране окружающей среды и поддержанию благоприятной санитарно-эпидемиологической обстановки, в условиях

градостроительного развития проектируемой территории является установление зон с особыми условиями использования.

Наличие тех или иных зон с особыми условиями использования определяет систему градостроительных ограничений территорий, от которых во многом зависит планировочная структура и условия развития жилых территорий.

При размещении предприятий и других объектов необходимо предусматривать меры по исключению загрязнения почв, поверхностных и подземных вод, поверхностных водосборов, водоемов и атмосферного воздуха с учетом требований СП 42.13330.2011, а также положений об охране подземных вод.

Размеры санитарно-защитных зон предприятий следует устанавливать с учетом требований СанПиН 2.2.1/2.1.1.1200-03 «Санитарно-защитные зоны и санитарная классификация предприятий, сооружений и иных объектов». Достаточность ширины санитарно-защитной зоны следует подтверждать расчетами рассеивания в атмосферном воздухе вредных веществ, содержащихся в выбросах промышленных предприятий, в соответствии с методикой расчета концентрации в атмосферном воздухе вредных веществ, содержащихся в выбросах предприятий.

Размеры охранных зон воздушных линий электропередачи устанавливаются вдоль них в виде части поверхности участка земли и воздушного пространства (на высоту, соответствующую высоте опор воздушных линий электропередачи), ограниченной параллельными вертикальными плоскостями, отстоящими по обе стороны линии электропередачи от крайних проводов при неотклонённом их положении на расстояние 10 м для линий электропередачи напряжением 1-20 кВ, напряжением 35 кВ – 15 м, для линий электропередач напряжением 110 кВ – 20 метров.

Размеры охранных зон воздушных линий электропередачи (ВЛЭП) определены в соответствии с «Правилами установления охранных зон объектов электросетевого хозяйства и особых условий использования земельных участков, расположенных в границах таких зон», утверждёнными постановлением Правительства РФ от 24.02.2009 № 160, санитарных разрывов ВЛЭП – в соответствии с СанПиН 2.2.1/2.1.1.1200-03 «Санитарно-защитные зоны и санитарная классификация предприятий, сооружений и иных объектов» (в новой редакции с изменениями №1 от 10.04.2008 – СанПиН 2.2.1-2.1.1.2361-08; №2 от 06.10.2009 – СанПиН 2.2.1-2.1.1.2555-09; № 3 от 09.09.2010 – СанПиН 2.2.1-2.1.1.2739-10).

1. Сохранение и улучшение естественной системы озеленения, придорожных зелёных полос.

Предполагается максимальное сохранение естественного рельефа и существующих древесных насаждений, как придомовой растительности. Сохранение придорожных зелёных полос необходимо для уменьшения загрязнения атмосферного воздуха от автотранспорта.

Инв. № подл.	Подпись и дата	Взам. инв. №	Инв. № дубл.	Подп. и дата												
ограниченной параллельными вертикальными плоскостями, отстоящими по обе стороны линии электропередачи от крайних проводов при неотклонённом их положении на расстояние 10 м для линий электропередачи напряжением 1-20 кВ, напряжением 35 кВ – 15 м, для линий электропередач напряжением 110 кВ – 20 метров. Размеры охранных зон воздушных линий электропередачи (ВЛЭП) определены в соответствии с «Правилами установления охранных зон объектов электросетевого хозяйства и особых условий использования земельных участков, расположенных в границах таких зон», утверждёнными постановлением Правительства РФ от 24.02.2009 № 160, санитарных разрывов ВЛЭП – в соответствии с СанПиН 2.2.1/2.1.1.1200-03 «Санитарно-защитные зоны и санитарная классификация предприятий, сооружений и иных объектов» (в новой редакции с изменениями №1 от 10.04.2008 – СанПиН 2.2.1-2.1.1.2361-08; №2 от 06.10.2009 – СанПиН 2.2.1-2.1.1.2555-09; № 3 от 09.09.2010 – СанПиН 2.2.1-2.1.1.2739-10). 1. Сохранение и улучшение естественной системы озеленения, придорожных зелёных полос. Предполагается максимальное сохранение естественного рельефа и существующих древесных насаждений, как придомовой растительности. Сохранение придорожных зелёных полос необходимо для уменьшения загрязнения атмосферного воздуха от автотранспорта.																
<table><tr><td></td><td></td><td></td><td></td><td></td><td></td></tr><tr><td>Изм.</td><td>Кол.уч.</td><td>Лист</td><td>№док.</td><td>Подп.</td><td>Дата</td></tr></table>											Изм.	Кол.уч.	Лист	№док.	Подп.	Дата
Изм.	Кол.уч.	Лист	№док.	Подп.	Дата											
ПЗ																
Лист																
14																

Зоны с особыми условиями использования территорий, формируемые экологическими и санитарно-гигиеническими ограничениями

В соответствии со статьей 1 Градостроительного кодекса РФ зонами с особыми условиями использования территорий называются охранные, санитарно-защитные зоны, зоны охраны объектов культурного наследия (памятников истории и культуры) народов Российской Федерации, водоохранные зоны, зоны охраны источников питьевого водоснабжения, зоны охраняемых объектов, иные зоны, устанавливаемые в соответствии с законодательством Российской Федерации.

Согласно Постановлению Правительства РФ от 24.02.2009 N 160 (ред. от 17.05.2016) «О порядке установления охранных зон объектов электросетевого хозяйства и особых условий использования земельных участков, расположенных в границах таких зон» в целях обеспечения безопасных условий эксплуатации и исключения возможности повреждения линий электропередачи и иных объектов электросетевого хозяйства устанавливаются особые условия использования территорий. Охранные зоны устанавливаются вдоль воздушных линий электропередач на расстоянии:

Вертикальная планировка

В настоящее время проявлений неблагоприятных физико-геологических процессов на территории проектирования не наблюдается. Воздействие на рельеф незначительно и проявляется в процессе строительства при планировке рельефа.

Проектируемая территория условно благоприятна для строительства.

Основная цель вертикальной планировки заключается в создании спланированных поверхностей, удовлетворяющих требованиям застройки и инженерного благоустройства территории.

Обоснование определения границ зон планируемого размещения линейных объектов, подлежащих переносу

Проектом не предусмотрены объекты подлежащие переносу.

Ведомость пересечений границ зон планируемого размещения линейного объекта (объектов) с сохраняемыми объектами капитального строительства

На территории зоны планируемого размещения линейного объекта присутствуют следующие коммуникации:

Линия электропередачи

Водопровод

Газопровод

Кабеля связи

Изн. № подл.	Подпись и дата	Взам. инв. №	Инв. № дубл.	Подп. и дата						
										Лист
						ПЗ				15
Изм.	Кол.уч	Лист	№док.	Подп.	Дата					

ОСНОВНАЯ ЧАСТЬ ПРОЕКТА МЕЖЕВАНИЯ ТЕРРИТОРИИ

Документация по планировке территории Проект планировки и проект
межевания территории для капитального ремонта объектов: «Автомобильная
дорога с инженерными сооружениями» по адресу: Краснодарский край,
Лабинский район, Лабинское городское поселение, г. Лабинск, ул. 40 лет Октября
(от ул. К. Маркса до ул. Союзная)», «Автомобильная дорога с инженерными
сооружениями» по адресу: Краснодарский край, Лабинский район, Лабинское
городское поселение, г. Лабинск, ул. Союзная (от ул. 40 лет Октября до
ул.Международная)», «Автомобильная дорога с инженерными сооружениями» по
адресу: Краснодарский край, Лабинский район, Лабинское городское поселение,
г. Лабинск, ул. Сочинская (от ул. Союзная до ул. Пушкина)», «Автомобильная
дорога с инженерными сооружениями» по адресу: Краснодарский край,
Лабинский район, Лабинское городское поселение, г. Лабинск, ул. Пушкина (от
ул. Сочинская до ул. Селиверстова)»

Проектируемые земельные участки имеют возможность обеспечения внешних транспортных связей и выход на сложившуюся автомобильную сеть.

На данной территории градостроительных ограничений не имеется.

На данной территории отсутствуют зоны действия публичных сервитутов.

Местоположение земельных участков

ЗУ-1 Автомобильная дорога с инженерными сооружениями» по адресу:
Краснодарский край, Лабинский район, Лабинское городское поселение, г.
Лабинск, ул. 40 лет Октября (от ул. К. Маркса до ул. Союзная)»

Категория: Улица в зоне жилой застройки.

Назначение: Дорога местного значения

Ширина планируемого тротуара 2м

Ширина проезжей части 6м

Протяжённость 360м

Площадь земельного участка 5933.5 кв.м

ЗУ-2 «Автомобильная дорога с инженерными сооружениями» по адресу:
Краснодарский край, Лабинский район, Лабинское городское поселение, г.
Лабинск, ул. Союзная (от ул. 40 лет Октября до ул.Международная)»

Категория: Улица в зоне жилой застройки.

Назначение: Дорога местного значения

Ширина планируемого тротуара 2м

Ширина проезжей части 6м

Протяжённость 900м

Площадь земельного участка 12268.3 кв.м

ЗУ-3 «Автомобильная дорога с инженерными сооружениями» по адресу: Краснодарский край, Лабинский район, Лабинское городское поселение, г. Лабинск, ул. Сочинская (от ул. Союзная до ул. Пушкина)»

Категория: Улица в зоне жилой застройки.

Подп. и дата	<u>Краснодарский край, Лабинский район, Лабинское городское поселение, г. Лабинск, ул. 40 лет Октября (от ул. К. Маркса до ул. Союзная)»</u> Категория: Улица в зоне жилой застройки. Назначение: Дорога местного значения Ширина планируемого тротуара 2м Ширина проезжей части 6м Протяжённость 360м Площадь земельного участка 5933.5 кв.м																												
Инв. № дубл.	<u>3У-2 «Автомобильная дорога с инженерными сооружениями» по адресу: Краснодарский край, Лабинский район, Лабинское городское поселение, г. Лабинск, ул. Союзная (от ул. 40 лет Октября до ул.Международная)»</u> Категория: Улица в зоне жилой застройки. Назначение: Дорога местного значения Ширина планируемого тротуара 2м Ширина проезжей части 6м Протяжённость 900м Площадь земельного участка 12268.3кв.м																												
Взам. инв. №	<u>3У-3 «Автомобильная дорога с инженерными сооружениями» по адресу: Краснодарский край, Лабинский район, Лабинское городское поселение, г. Лабинск, ул. Сочинская (от ул. Союзная до ул. Пушкина)»</u> Категория: Улица в зоне жилой застройки.																												
Подпись и дата																													
Инв. № подл.																													
<table><tr><td></td><td></td><td></td><td></td><td></td><td></td><td rowspan="2">ПЗ</td><td>Лист</td></tr><tr><td></td><td></td><td></td><td></td><td></td><td></td><td>16</td></tr><tr><td>Изм.</td><td>Кол.уч</td><td>Лист</td><td>№док.</td><td>Подп.</td><td>Дата</td><td></td><td></td></tr></table>													ПЗ	Лист							16	Изм.	Кол.уч	Лист	№док.	Подп.	Дата		
						ПЗ	Лист																						
							16																						
Изм.	Кол.уч	Лист	№док.	Подп.	Дата																								

Назначение: Дорога местного значения
Ширина планируемого тротуара 2м
Ширина проезжей части 6м
Протяжённость 460м
Площадь земельного участка 7427.5кв.м

ЗУ-4 «Автомобильная дорога с инженерными сооружениями» по адресу:
Краснодарский край, Лабинский район, Лабинское городское поселение, г. Лабинск, ул. Пушкина (от ул. Сочинская до ул. Селиверстова)»

Категория: Улица в зоне жилой застройки.
Назначение: Дорога местного значения
Ширина планируемого тротуара 2м
Ширина проезжей части 6м
Протяжённость 610м
Площадь земельного участка 2481.9кв.м

Краснодарский край, Лабинский район, Лабинское городское поселение, г. Лабинск, западная часть города. Согласно ПЗ находится в зоне Земель общего пользования, на которые градостроительные регламенты не распространяются

В границах кадастровых кварталов 23:46:0201022, 23:46:0201032, 23:46:0201025, 23:46:0201031, 23:46:0201027, 23:46:0201030, 23:46:0201029, 23:46:0201033, 23:46:0201034, 23:46:0201035, 23:46:0201043, 23:46:0201042, 23:46:0201041, 23:46:0201040, 23:46:0201045, 23:46:0201044, 23:46:0201038

Таблица. Планируемый баланс проектируемой территории.

№ п/п	Территория	Ед. изм.	Проектное решение	
			Площадь	%
1	Зона проведения работ, ЗУ-1	м²	5933.5	21.11%
2	Зона проведения работ, ЗУ-2	м²	12268.3	43.64%
3	Зона проведения работ, ЗУ-3	м²	7427.5	26.42%
4	Зона проведения работ, ЗУ-4	м²	2481.9	8.83%
	Всего:	м²	28111,2	100%

Категория земель и Вид разрешённого использования

Категория земли на которой расположен земельный участок- **Земли населённых пунктов**

Проектируемая территория находится в границах территории земель общего пользования, согласно ПЗ, для которых действие градостроительного регламента не распространяется.

Инв. № подл.	Подпись и дата	Взам. инв. №	Инв. № дубл.	Подп. и дата

Согласно Классификатору, земельные участки на период строительства имеет вид разрешённого использования — **земельный участок (территория) общего пользования**, код (числовое обозначение) вида разрешенного использования земельного участка - **12.0**.

Таблица. Экспликация земельных участков.

№ п/п	Номер земельного участка в основном чертеже	Зона по ПЗЗ	Вид разрешённого использования ЗУ (по Классификатору)
1	ЗУ-1	Земли общего пользования, на которые градостроительные регламенты не распространяются	Земельный участок (территория) общего пользования, код (числовое обозначение) вида разрешенного использования земельного участка - 12.0
2	ЗУ-2		
3	ЗУ-3		
4	ЗУ-4		

Осуществление доступа к земельному участку

Доступ к земельному участку обеспечен через земли общего пользования

Координаты характерных точек границ земельных участков

Система координат точек земельного участка - МСК-23 зона 2

Метод определения координат- Картометрический

ЗУ-1

N	Y	X	N	Y	X
1	2278734.69	433749.03	51	2278970.92	433814.84
2	2278752.99	433751.62	52	2278968.67	433813.85
3	2278765.88	433753.65	53	2278973.78	433789.79
4	2278776.96	433756.64	54	2278975.14	433774.20
5	2278796.90	433762.20	55	2278965.27	433772.12
6	2278816.17	433766.84	56	2278965.22	433774.13
7	2278820.15	433768.63	57	2278950.23	433778.20
8	2278820.41	433768.27	58	2278937.53	433779.49
9	2278826.90	433770.36	59	2278930.44	433779.30
10	2278844.01	433775.95	60	2278921.42	433779.98
11	2278848.04	433777.07	61	2278921.46	433781.18
12	2278849.60	433777.34	62	2278913.56	433781.54
13	2278863.71	433781.82	63	2278905.24	433780.20
14	2278859.93	433789.38	64	2278887.94	433779.18
15	2278868.88	433792.73	65	2278876.33	433775.55
16	2278873.08	433783.56	66	2278879.67	433765.61
17	2278887.89	433787.17	67	2278874.80	433763.75
18	2278887.89	433787.15	68	2278870.08	433773.12
19	2278904.99	433789.24	69	2278867.92	433774.27
20	2278917.98	433790.50	70	2278865.48	433773.37
21	2278926.02	433790.94	71	2278858.46	433770.45
22	2278934.06	433792.05	72	2278857.08	433769.78

Инов. № подл.	Подпись и дата	Взам. инв. №	Инв. № дубл.	Подп. и дата

Изм.	Кол.уч	Лист	№док.	Подп.	Дата	ПЗ	Лист
							18

Инв. № подл.	Подпись и дата	Взам. инв. №	Инв. № дубл.	Подп. и дата

23	2278943.38	433803.26	73	2278854.07	433768.49
24	2278941.39	433816.68	74	2278848.84	433766.41
25	2278962.00	433838.83	75	2278842.10	433763.61
26	2278967.77	433830.20	76	2278833.80	433760.20
27	2278980.85	433839.78	77	2278833.94	433759.86
28	2278983.48	433842.02	78	2278830.18	433758.47
29	2278992.40	433849.17	79	2278830.19	433758.22
30	2279001.31	433857.67	80	2278829.96	433758.11
31	2279012.51	433867.98	81	2278830.19	433757.27
32	2279027.10	433881.32	82	2278813.24	433750.52
33	2279044.39	433896.78	83	2278800.69	433743.63
34	2279042.86	433898.65	84	2278800.30	433743.31
35	2279039.22	433902.50	85	2278800.10	433743.96
36	2279045.86	433909.33	86	2278788.41	433739.22
37	2279064.17	433892.97	87	2278749.96	433743.10
38	2279056.75	433885.26	88	2278736.79	433740.86
39	2279052.57	433889.32			
40	2279033.62	433870.03			
41	2279021.58	433857.90			
42	2279021.58	433857.89			
43	2279011.95	433848.63			
44	2279005.69	433842.89			
45	2279002.78	433840.34			
46	2279002.95	433840.12			
47	2278996.68	433834.23			
48	2278992.70	433830.93			
49	2278985.23	433824.62			
50	2278979.38	433819.92			

3У-2

N	Y	X	N	Y	X	N	Y	X
1	2278890.78	433293.20	51	2278766.53	433699.26	101	2279068.90	432944.42
2	2278893.92	433295.33	52	2278759.75	433709.88	102	2279083.50	432928.55
3	2278899.10	433298.72	53	2278766.47	433719.04	103	2279099.67	432947.57
4	2278904.83	433301.86	54	2278770.43	433723.73	104	2279091.30	432956.71
5	2278911.44	433304.50	55	2278770.90	433724.53	105	2279087.47	432952.77
6	2278906.75	433311.66	56	2278773.89	433727.22	106	2279077.60	432967.95
7	2278900.30	433307.70	57	2278777.03	433730.25	107	2279065.13	432985.70
8	2278883.62	433331.67	58	2278788.41	433739.22	108	2279055.84	432998.60
9	2278871.92	433349.20	59	2278750.23	433743.07	109	2279047.15	433012.02
10	2278847.20	433404.11	60	2278752.56	433727.25	110	2279037.44	433024.08
11	2278845.66	433406.80	61	2278752.71	433719.96	111	2279031.95	433032.06
12	2278845.05	433407.54	62	2278743.37	433688.97	112	2279022.54	433051.08
13	2278840.51	433417.17	63	2278740.21	433677.76	113	2279028.13	433051.90
14	2278835.23	433429.46	64	2278736.12	433666.45	114	2279027.00	433055.34
15	2278834.91	433430.44	65	2278726.61	433640.84	115	2279020.42	433054.60
16	2278830.76	433439.48	66	2278737.98	433632.58	116	2279018.92	433057.83

Изм.	Кол.уч	Лист	№док.	Подп.	Дата	ПЗ	Лист

Инв. № подл.	Подпись и дата	Взам. инв. №	Инв. № дубл.	Подп. и дата						

17	2278806.53	433490.67	67	2278742.34	433623.57	117	2279017.21	433062.60
18	2278800.74	433503.82	68	2278747.32	433611.06	118	2279025.66	433063.54
19	2278799.21	433509.41	69	2278752.91	433597.84	119	2279024.49	433068.47
20	2278797.62	433514.90	70	2278757.76	433585.43	120	2279023.14	433077.17
21	2278794.00	433523.35	71	2278764.06	433572.49	121	2278993.64	433145.46
22	2278787.60	433538.39	72	2278778.28	433538.05	122	2278986.16	433163.09
23	2278785.41	433544.11	73	2278782.88	433525.05	123	2278980.16	433176.40
24	2278785.41	433544.11	74	2278786.38	433516.02	124	2278971.32	433194.81
25	2278775.63	433564.52	75	2278791.26	433505.76	125	2278965.39	433207.55
26	2278775.00	433566.31	76	2278794.94	433497.64	126	2278961.19	433213.23
27	2278776.99	433569.53	77	2278801.13	433482.61	127	2278945.20	433243.06
28	2278778.52	433570.20	78	2278806.86	433470.64	128	2278944.79	433243.01
29	2278776.19	433575.91	79	2278813.25	433459.41	129	2278939.26	433253.34
30	2278772.64	433574.47	80	2278818.36	433449.32	130	2278936.55	433258.05
31	2278765.25	433589.66	81	2278822.38	433441.63	131	2278925.35	433278.66
32	2278747.91	433627.73	82	2278829.96	433423.81	132	2278920.77	433286.02
33	2278744.65	433638.56	83	2278835.31	433409.49	133	2278916.44	433296.02
34	2278741.92	433656.04	84	2278839.48	433399.14	134	2278896.30	433285.44
35	2278743.33	433663.48	85	2278845.08	433384.81	135	2278896.30	433285.43
36	2278744.68	433665.40	86	2278849.09	433373.93	136	2278908.59	433268.41
37	2278745.60	433667.31	87	2278855.49	433357.87	137	2278915.94	433256.97
38	2278746.16	433669.41	88	2278858.13	433351.84	138	2278926.77	433240.95
39	2278749.93	433675.46	89	2278859.38	433348.98	139	2278931.09	433233.00
40	2278755.52	433685.00	90	2278862.86	433340.99	140	2278945.01	433209.52
41	2278760.82	433690.62	91	2278868.40	433330.43	141	2278954.46	433192.52
42	2278757.81	433692.80	92	2279007.18	433052.53	142	2278945.96	433189.04
43	2278757.58	433692.54	93	2279020.89	433027.70	143	2278950.51	433179.60
44	2278755.32	433694.88	94	2279027.55	433016.96	144	2278958.45	433182.76
45	2278759.38	433699.54	95	2279034.87	433006.39	145	2278966.35	433163.64
46	2278761.89	433697.47	96	2279041.19	432997.59	146	2278973.30	433145.53
47	2278761.65	433697.22	97	2279047.64	432987.79	147	2278982.32	433120.75
48	2278764.06	433694.39	98	2279055.14	432977.20	148	2278996.36	433083.73
49	2278765.37	433695.14	99	2279064.36	432964.38	149	2278989.83	433081.56
50	2278768.04	433696.05	100	2279075.02	432948.69	150	2278990.47	433078.07
						151	2279002.42	433080.16
						152	2279005.16	433072.52
						153	2278991.92	433070.21
						154	2278992.39	433067.63
						155	2278999.60	433068.70

3У-3

N	Y	X
1	2278774.23	433240.95
2	2278762.95	433229.30
3	2278759.75	433235.75
4	2278766.25	433243.68
5	2278747.56	433286.15

Инв. № подл.	Подпись и дата	Взам. инв. №	Инв. № дубл.	Подп. и дата

6	2278751.17	433330.60
7	2278744.20	433352.52
8	2278728.07	433430.33
9	2278718.93	433457.40
10	2278709.66	433472.54
11	2278686.93	433490.29
12	2278664.85	433505.56
13	2278660.31	433506.98
14	2278655.04	433495.68
15	2278633.35	433504.83
16	2278653.48	433529.51
17	2278654.74	433531.06
18	2278662.91	433545.77
19	2278676.57	433567.78
20	2278693.80	433593.23
21	2278701.91	433605.43
22	2278711.42	433618.63
23	2278719.26	433630.10
24	2278722.90	433635.42
25	2278726.61	433640.84
26	2278737.41	433633.00
27	2278724.74	433619.12
28	2278717.98	433609.36
29	2278709.54	433596.27
30	2278699.81	433578.96
31	2278690.97	433564.40
32	2278684.60	433553.95
33	2278677.63	433541.61
34	2278674.38	433536.53
35	2278661.95	433516.59
36	2278676.35	433508.08
37	2278679.47	433506.15
38	2278689.66	433499.92
39	2278701.80	433489.60
40	2278712.58	433479.90
41	2278730.07	433452.60
42	2278736.46	433437.55
43	2278741.30	433425.22
44	2278749.00	433406.04
45	2278754.85	433391.73
46	2278760.75	433377.69
47	2278765.82	433363.79
48	2278771.88	433350.36
49	2278774.33	433344.46
50	2278779.36	433332.32
51	2278779.84	433331.50
52	2278779.75	433330.84

Инв. № подл.	Подпись и дата	Взам. инв. №	Инв. № дубл.	Подп. и дата

53	2278780.50	433329.43
54	2278781.67	433325.85
55	2278785.28	433316.71
56	2278787.67	433317.33
57	2278789.75	433310.21
58	2278782.79	433308.69
59	2278763.59	433301.15
60	2278766.89	433286.20
61	2278773.47	433270.90
62	2278776.10	433264.87
63	2278780.17	433257.70
64	2278792.13	433245.46
65	2278781.33	433248.33

3У-4

N	Y	X
1	2278911.44	433304.50
2	2278953.24	433321.15
3	2278950.04	433326.98
4	2278954.88	433330.89
5	2278952.47	433333.81
6	2278960.27	433341.77
7	2278953.74	433346.97
8	2278950.05	433343.17
9	2278945.85	433338.47
10	2278941.29	433335.12
11	2278933.55	433328.47
12	2278923.34	433321.77
13	2278913.38	433315.91
14	2278906.75	433311.66

N	Y	X
1	2279232.44	433421.77
2	2279233.10	433421.05
3	2279250.27	433435.65
4	2279233.13	433453.41
5	2279229.01	433449.66
6	2279216.86	433461.95
7	2279220.39	433465.58
8	2279219.70	433466.17
9	2279216.02	433469.44
10	2279215.26	433468.52
11	2279211.37	433471.63
12	2279197.52	433456.81
13	2279215.64	433437.79
14	2279219.11	433441.07
15	2279224.55	433435.78

МАТЕРИАЛЫ ПО ОБОСНОВАНИЮ ПРОЕКТА МЕЖЕВАНИЯ

Мероприятия по подготовке документации по планировке территории (Проекта межевания территории) улицы 3 Интернационала, от улицы Ворошилова до улицы Рабочей, в городе Майкопе для проведения работ по реконструкции линейного объекта: "Реконструкция автомобиль-ной дороги по ул. 3 Интернационала, от ул. Ворошилова до ул. Рабочей. (далее Проект, Проектная документация,) выполнен в рамках реализации Градостроительного кодекса Российской Федерации.

Проект выполнен на современной топографической основе М 1:500.

Документация разработана в соответствии с Градостроительным кодексом РФ, Земельным кодексом РФ, Правилами землепользования и застройки муниципального образования «Город Майкоп», действующими нормативами градостроительного проектирования Республики Адыгея и строительными нормами, и правилами (СНиП).

Проект определяет основные параметры развития территории земельного участка, функционального зонирования, благоустройства, а также инженерной подготовки территории.

Проект решает принципиальные вопросы и определяет зоны предполагаемого размещения объектов строительства

Сведения о границах территории в отношении которой подготовлен проект

В геоморфологическом отношении рассматриваемая территория расположена на второй надпойменной террасе, покрытой чехлом четвертичных отложений, преимущественно аллювиальных и флювиогляциальных накоплений.

Согласно климатическому районированию по СНиП 23-01-99 относится к IIIрайону и подрайону IIIБ. Для данной местности характерны следующие климатические условия: среднемесячная температура воздуха в январе составляет около -1,7 0С, в июле около 22-23 0С. Среднегодовая температура воздуха составляет 10,9 0С. Заморозки на территории наблюдаются со второй декады октября и могут продолжаться до начала мая. Отопительный сезон длится 148 дней.

Преобладающими ветрами в зимний период являются южные, восточные и юго-западные. Преобладающими ветрами в летний период являются южные и северо-восточные. Среднегодовое количество выпадаемых осадков составляет около 702 мм, при этом большая часть приходится на летний период.

Климатические условия

в соответствии со СНиП 2.01-82 «Строительная климатология и геофизика»
☐ климатический район - III «Б»
 – снеговая нагрузка - 1,2 кПа

Инв. № подл.	Подпись и дата					Взам. инв. №	Инв. № дубл.	Подп. и дата		
В геоморфологическом отношении рассматриваемая территория расположена на второй надпойменной террасе, покрытой чехлом четвертичных отложений, преимущественно аллювиальных и флювиогляциальных накоплений. Согласно климатическому районированию по СНиП 23-01-99 относится к Шрайону и подрайону ШБ. Для данной местности характерны следующие климатические условия: среднемесячная температура воздуха в январе составляет около -1,7 0С, в июле около 22-23 0С. Среднегодовая температура воздуха составляет 10,9 0С. Заморозки на территории наблюдаются со второй декады октября и могут продолжаться до начала мая. Отопительный сезон длится 148 дней. Преобладающими ветрами в зимний период являются южные, восточные и юго-западные. Преобладающими ветрами в летний период являются южные и северо-восточные. Среднегодовое количество выпадаемых осадков составляет около 702 мм, при этом большая часть приходится на летний период. Климатические условия в соответствии со СНиП 2.01-82 «Строительная климатология и геофизика» ☐ климатический район - III «Б» - снеговая нагрузка - 1,2 кПа										
						ПЗ				Лист
Изм.	Кол.уч	Лист	№ док.	Подп.	Дата					24

- скоростной напор ветра -W=0,6 кПа
- нормативная глубина промерзания грунта - 0,8 м
- ☐ средняя температура наиболее холодной пятидневки - 19°C
- ☐ сейсмичность -8баллов по карте ОАСР-97 СНИП II-7-81*

Площадка характеризуется спокойным рельефом, без существенных перепадов высот. Из опасных инженерно-геологических явлений, следует отметить сейсмичность района, а также, в период интенсивного снеготаяния и обильного выпадения дождей возможно появление «верховодки».

Инженерно-геологические условия

По инженерно-геологическим условиям, в соответствии СП 11-105-97, территория относится к II (средней) категории сложности. На территории площадки насыпные грунты подлежат снятию.

Сейсмичность района, согласно СНИП 11-7-81*, карт общего сейсмического районирования территории Российской Федерации ОСР-97-А-10%-7 баллов. Категория грунтов по сейсмическим свойствам II (табл.1* СНИП 11-7-81). Сейсмичность площадки, согласно таблице 1* СНИП 11-7-81* - 7 баллов (10).

Указанная сейсмичность относится к участкам со «средними» по сейсмическим свойствам грунтам.

Охранные зоны инженерных коммуникаций

При строительстве и обустройстве территории Согласно своду правил СП 42.13330.2016 Планировка и застройка городских и сельских поселений. СНИП 2.07.01-89

Расстояние по горизонтали (в свету) от подземных сетей до				
Инженерные сети	Фундаменты зданий и сооружений	Бортового камня дороги	Бровки дороги	Опоры вл до 1 КВ
Водопровод	5	2	1	1
Самотечная канализация (бытовая и дождевая)	3	1,5	1	1
Тепловые сети	2	1,5	1	1
Силовые кабели и Кабели связи	0.6	1,5	1	5

Расстояние по горизонтали (в свету)				
Инженерные сети	Водопровод	Самотечная канализация (бытовая и дождевая)	Тепловые сети	Силовые кабели и Кабели связи
Водопровод	См. прим 1	См. прим 2	1,5	0,5
Самотечная канализация (бытовая и	См. прим 2	0,4	1	0,5

Инв. № подл.	Подпись и дата	Взам. инв. №	Инв. № дубл.	Подп. и дата	ПЗ						Лист
											25
					Изм.	Кол.уч	Лист	№док.	Подп.	Дата	

дождевая)				
Тепловые сети	1,5	1	-	2
Силовые кабели и Кабели связи	0,5	0,5	2	0,1-0,5

1 При параллельной прокладке нескольких линий водопровода расстояние между ними следует принимать в зависимости от технических и инженерно-геологических условий в соответствии с [СП 31.13330](#).

2 Расстояния от бытовой канализации до хозяйственно-питьевого водопровода следует принимать, м: до водопровода из железобетонных и асбестоцементных труб - 5; до водопровода из чугунных труб диаметром до 200 мм - 1,5, диаметром свыше 200 мм - 3; до водопровода из пластмассовых труб - 1,5.

3 Расстояние между сетями канализации и производственного водопровода в зависимости от материала и диаметра труб, а также от номенклатуры и характеристики грунтов должно быть 1,5 м.

Охранная зона объектов электросетевого хозяйства

Согласно Постановления Правительства РФ от 24 февраля 2009 г. N 160 "О порядке установления охранных зон объектов электросетевого хозяйства и особых условий использования земельных участков, расположенных в границах таких зон"

Охранные зоны устанавливаются:

а) вдоль воздушных линий электропередачи - в виде части поверхности участка земли и воздушного пространства (на высоту, соответствующую высоте опор воздушных линий электропередачи), ограниченной параллельными вертикальными плоскостями, отстоящими по обе стороны линии электропередачи от крайних проводов при неотклоненном их положении на следующем расстоянии:

Проектный номинальный класс напряжения, кВ	Расстояние, м
до 1	для линий с самонесущими или оплетенными проводами, проложенных по опорам зданий, конструкциям и т.д., охранная зона определяется в соответствии с установленными нормативными правовыми актами минимальнымипустимыми расстояниями от таких линий)

Охранные зоны газопроводов

Согласно постановлению Правительства РФ от 20 ноября 2000 г. N 878"Об утверждении Правил охраны газораспределительных сетей

Отсчет расстояний при определении охранных зон газопроводов производится от оси газопровода - для одноструйных газопроводов и от осей крайних ниток газопроводов - для многониточных.

Инт. № подл.	Подпись и дата
Взам. инв. №	Инв. № дубл.

Изм.	Кол.уч.	Лист	№ док.	Подп.	Дата	ПЗ	Лист
							26

Для газораспределительных сетей устанавливаются следующие охранные зоны:

Вокруг отдельно стоящих газорегуляторных пунктов - в виде территории, ограниченной замкнутой линией, проведенной на расстоянии 10 метров от границ этих объектов. Для газорегуляторных пунктов, пристроенных к зданиям, охранный зона не регламентируется.

Вдоль трасс наружных газопроводов - в виде территории, ограниченной условными линиями, проходящими на расстоянии 2 метров с каждой стороны газопровода

Вдоль трасс подземных газопроводов из полиэтиленовых труб при использовании медного провода для обозначения трассы газопровода - в виде территории, ограниченной условными линиями, проходящими на расстоянии 3 метров от газопровода со стороны провода и 2 метров - с противоположной стороны;

Охранный зона связи

Согласно правилам охраны линий и сооружений связи Российской Федерации (утв. постановлением Правительства РФ от 9 июня 1995 г. N 578

Для подземных кабельных и для воздушных линий связи и линий радиотелефонии, расположенных вне населенных пунктов на безлесных участках, - в виде участков земли вдоль этих линий, определяемых параллельными прямыми, отстоящими от трассы подземного кабеля связи или от крайних проводов воздушных линий связи и линий радиотелефонии не менее чем на 2 метра с каждой стороны

В городах и других населенных пунктах прохождение трасс подземных кабельных линий связи определяется по табличкам на зданиях, опорах воздушных линий связи, линий электропередач, ограждениях, а также по технической документации. Границы охранных зон на трассах подземных кабельных линий связи определяются владельцами или предприятиями, эксплуатирующими эти линии.

В местах установки необслуживаемых усилительных и регенерационных пунктов на линиях связи, оборудование которых размещается в унифицированных контейнерах непосредственно в грунте без надстроек, должны устанавливаться опознавательные знаки как для зимнего времени года (снежные заносы), так и для летнего

Зоны с особым использованием территории расположенные на земельном участке.

На земельном участке отсутствуют Зоны с особыми условиями использования территории.

Границы территорий объектов культурного наследия.

Согласно генеральному плану города Лабинска на данной территории отсутствуют объекты культурного наследия.


Изн. № подл.	Подпись и дата	Взам. инв. №	Изн. № дубл.	Подп. и дата						
						ПЗ				Лист
										27
Изн.	Кол.уч	Лист	№ док.	Подп.	Дата					

Если при строительных работах на данной территории будут обнаружены предметы археологии (фрагменты керамики, костные останки, предметы древнего вооружения, монеты и пр.) необходимо остановить все работы на участке, вызвать представителя управления по охране, реставрации и эксплуатации историко-культурных ценностей (наследия)



Особо охраняемые природные территории.

На формируемом земельном участке особо охраняемые природные территории отсутствуют.

Инв. № подл.	Подпись и дата	Взам. инв. №	Инв. № дубл.	Подп. и дата

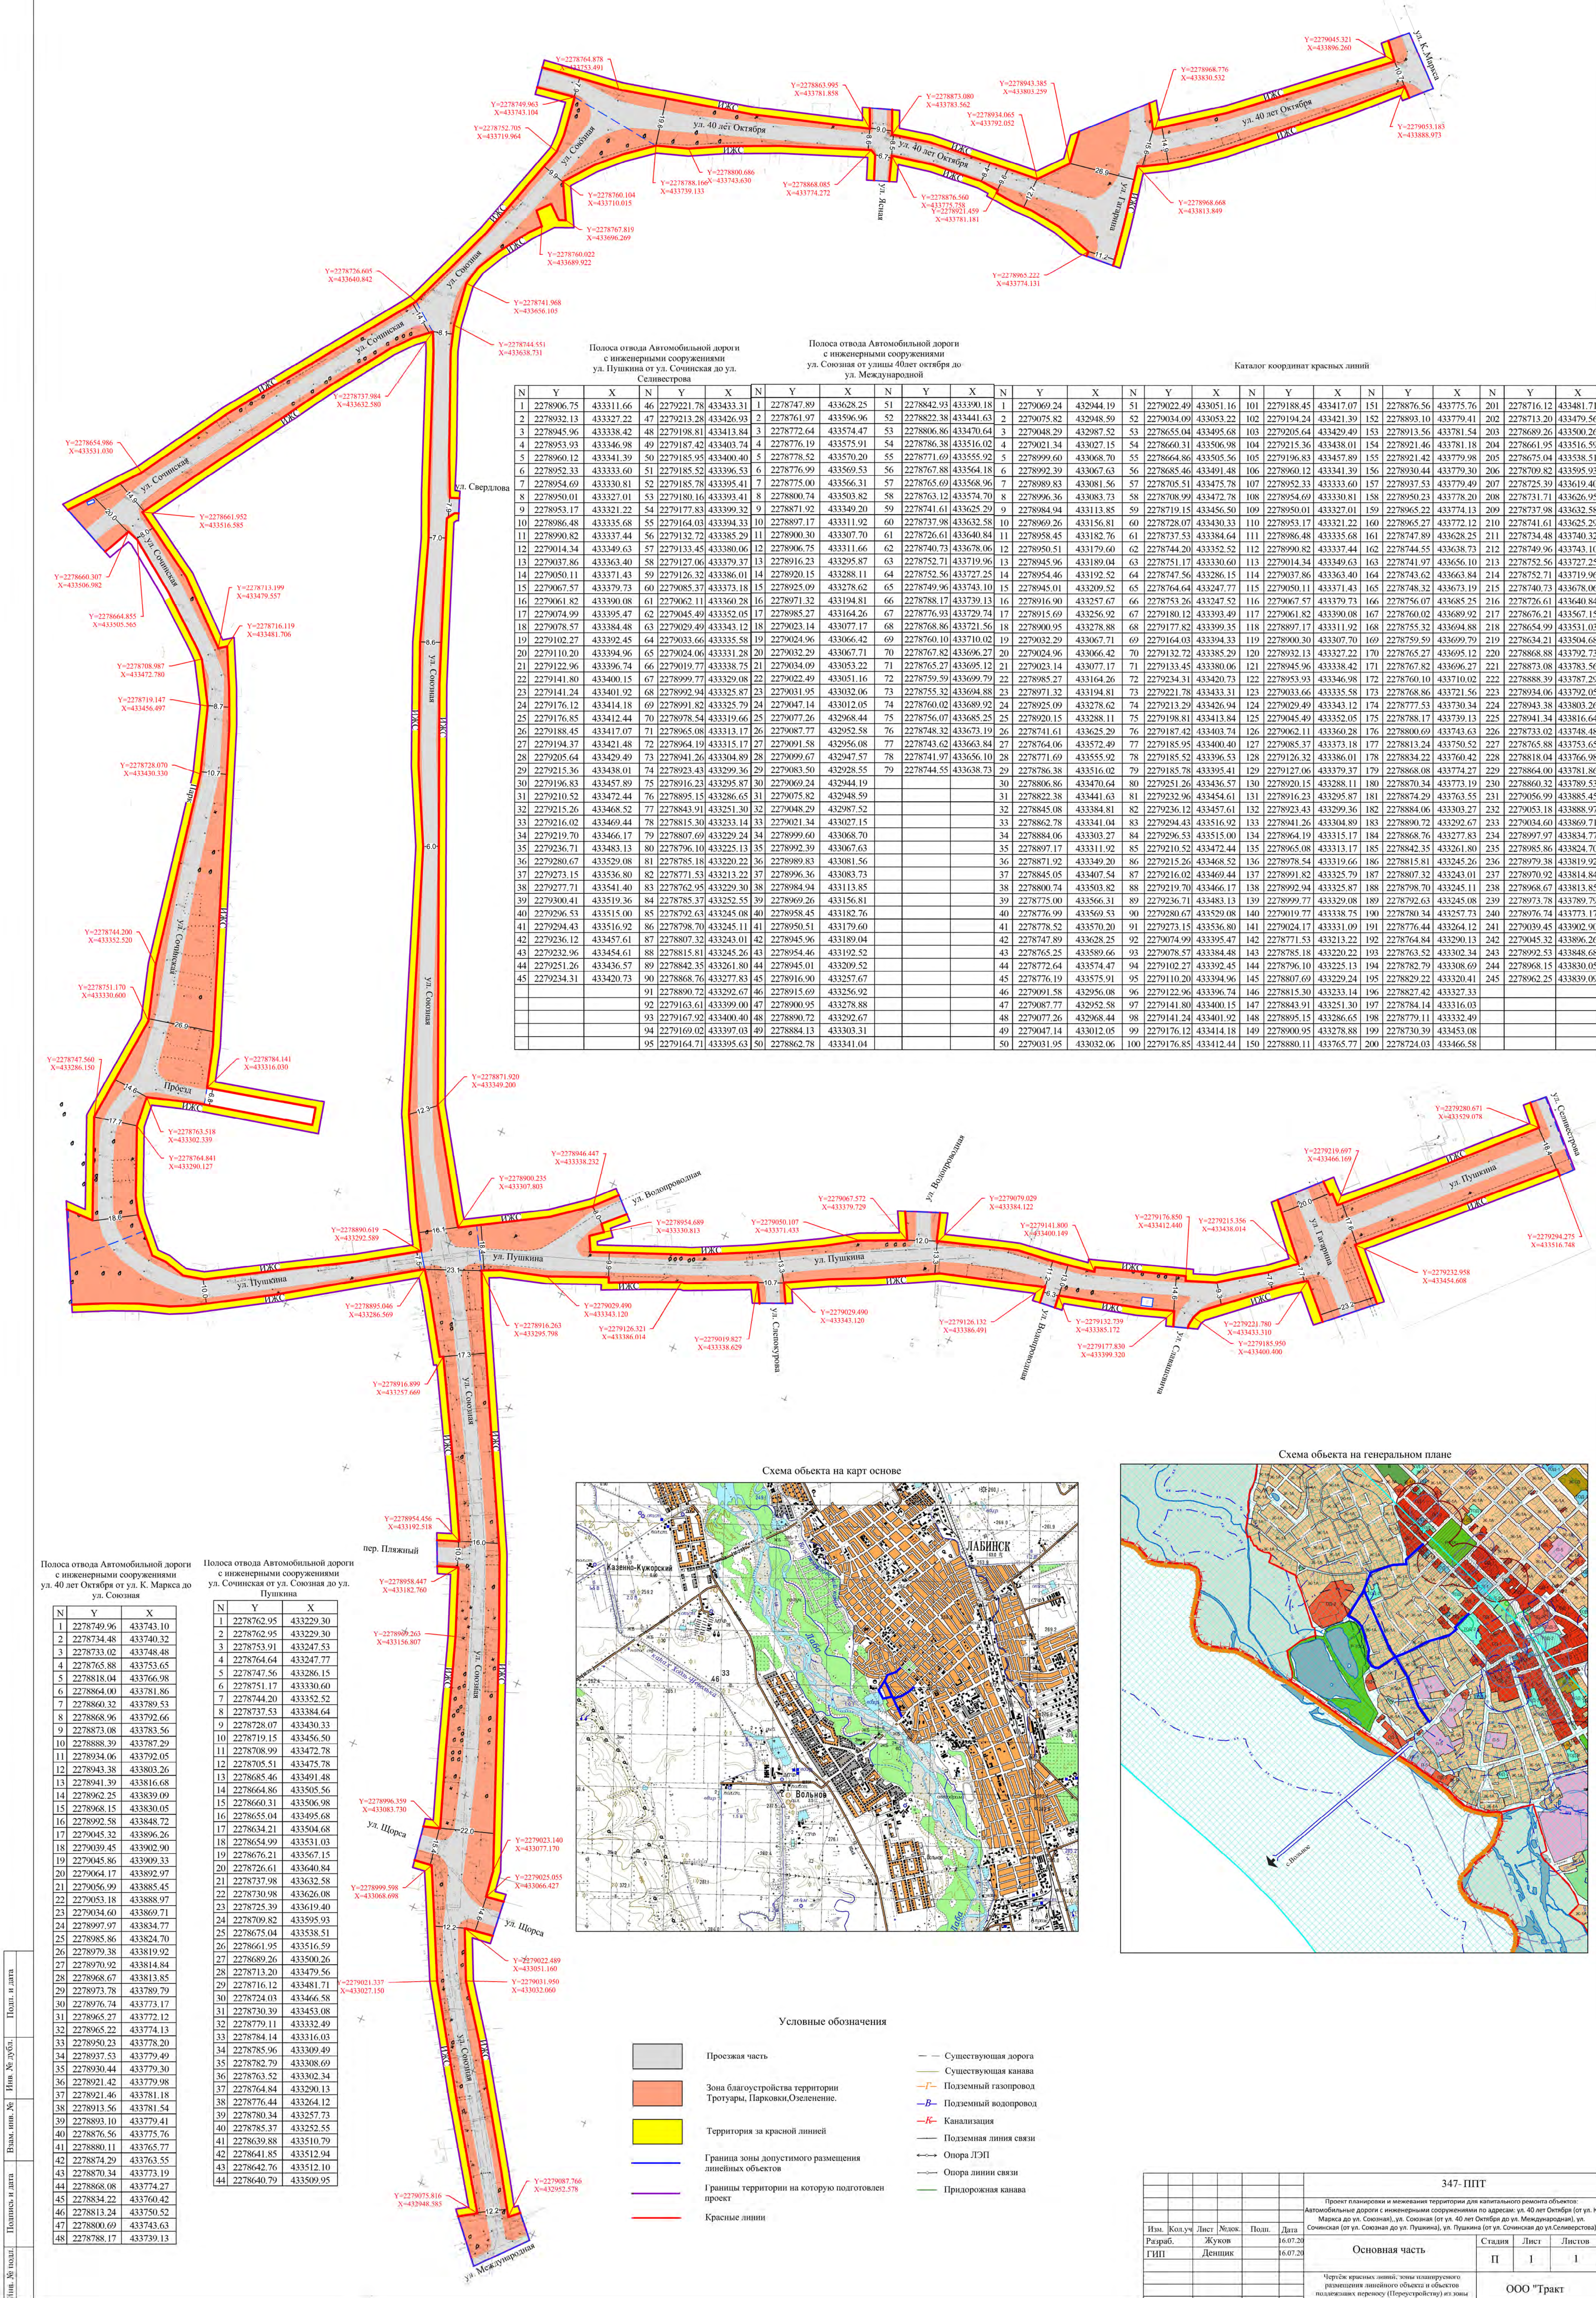

Полоса отвода Автомобильной дороги с инженерными сооружениями от ул. Пушкина от ул. Соинская до ул. Селистрова						Полоса отвода Автомобильной дороги с инженерными сооружениями от ул. Соинская от улицы Авет октября до ул. Международной						Каталог координат красных линий															
N	Y	X	N	Y	X	N	Y	X	N	Y	X	N	Y	X	N	Y	X	N	Y	X							
1	2278906.75	433111.66	46	2279221.78	433433.31	1	2278747.89	433628.25	51	2278842.93	433390.18	1	2279069.24	432944.19	51	2279022.49	433051.16	101	2279188.45	433417.07	151	2278876.56	433775.76	201	2278716.12	433481.17	
2	2278932.13	433227.22	47	2279213.28	433426.93	2	2278761.97	433596.96	52	2278822.38	433441.63	2	2279075.82	432948.59	52	2279034.09	433053.22	102	2279194.24	433421.39	152	2278893.10	433779.41	202	2278713.20	433474.79	
3	2278945.96	433338.42	48	2279198.81	433413.84	3	2278772.64	433574.47	53	2278806.86	433470.64	3	2279048.29	432987.52	53	2279065.04	433045.68	103	2279205.64	433429.49	153	2278913.56	433781.54	203	2278689.26	433500.01	
4	2278953.93	433346.98	49	2279187.42	433403.74	4	2278776.19	433575.91	54	2278786.38	433516.02	4	2279021.34	433027.15	54	2278660.31	433506.96	104	2279215.36	433438.01	154	2278921.46	433781.18	204	2278661.95	433516.16	
5	2278960.12	433341.39	50	2279185.95	433400.40	5	2278778.52	433570.20	55	2278771.69	433555.92	5	2278999.60	433068.70	55	2278684.86	433505.96	105	2279196.83	433457.89	155	2278921.42	433779.98	205	2278675.04	433516.16	
6	2278952.33	433333.60	51	2279185.52	433396.53	6	2278776.99	433569.53	56	2278767.88	433564.18	6	2278992.39	433067.63	56	2278685.46	433549.48	106	2278960.12	433431.39	156	2278930.44	433779.30	206	2278705.82	433595.05	
7	2278954.69	433330.81	52	2279185.78	433395.41	7	2278775.00	433566.31	57	2278765.69	433568.96	7	2278989.83	433081.56	57	2278705.51	433471.08	107	2278952.33	433333.60	157	2278937.53	433779.47	207	2278752.93	433616.09	
8	2278950.01	433327.01	53	2279180.16	433393.41	8	2278770.74	433503.82	58	2278763.12	433574.70	8	2278996.36	433083.73	58	2278708.99	433472.78	108	2278954.69	433330.81	158	2278950.23	433778.20	208	2278731.71	433626.16	
9	2278953.17	433321.22	54	2279177.83	433399.32	9	2278771.92	433490.20	59	2278761.61	433625.29	9	2278984.94	433113.85	59	2278715.93	433456.50	109	2278950.01	433327.01	159	2278965.22	433774.13	209	2278737.98	433632.63	
10	2278986.48	433335.68	55	2279164.03	433394.33	10	2278789.17	433311.92	60	2278737.98	433632.58	10	2278969.26	433156.81	60	2278728.07	433430.33	110	2278953.17	433321.22	160	2278965.27	433772.12	210	2278741.61	433625.05	
11	2278990.82	433337.44	56	2279132.72	433385.29	11	2278780.30	433307.70	61	2278726.61	433640.84	11	2278958.45	433182.76	61	2278737.53	433384.64	111	2278986.48	433335.68	161	2278747.89	433628.25	211	2278784.43	433740.05	
12	2279014.34	433349.63	57	2279133.45	433380.06	12	2278780.66	433311.66	62	2278740.73	433678.06	12	2278950.51	433179.60	62	2278744.20	433352.52	112	2278990.82	433337.44	162	2278744.55	433638.73	212	2278785.96	433743.47	
13	2279037.86	433363.40	58	2279127.06	433379.37	13	2278781.23	433295.87	63	2278752.71	433719.96	13	2278945.96	433189.04	63	2278751.17	433330.60	113	2279014.34	433349.63	163	2278741.97	433656.10	213	2278752.56	433727.25	
14	2279050.11	433371.43	59	2279126.32	433386.01	14	2278782.56	433288.11	64	2278752.56	433727.25	14	2278954.46	433192.52	64	2278747.56	433286.15	114	2279037.86	433363.40	164	2278743.62	433663.84	214	2278752.71	433719.96	
15	2279067.57	433379.73	60	2279085.37	433373.18	15	2278789.62	433278.62	65	2278749.96	433743.10	15	2278945.01	433209.52	65	2278764.64	433247.77	115	2279050.11	433371.43	165	2278748.32	433673.19	215	2278740.73	433678.06	
16	2279061.82	433390.08	61	2279062.11	433360.28	16	2278791.32	433194.81	66	2278788.17	433739.13	16	2278916.90	433257.67	66	2278753.26	433247.52	116	2279067.57	433379.73	166	2278756.07	433685.25	216	2278762.61	433640.84	
17	2279074.99	433395.47	62	2279045.49	433352.05	17	2278785.27	433164.26	67	2278776.93	433729.74	17	2278915.69	433256.92	67	2278710.12	433393.49	117	2279061.82	433390.08	167	2278760.02	433698.92	217	2278766.12	433567.05	
18	2279078.57	433384.48	63	2279029.49	433343.12	18	2279023.14	433077.17	68	2278768.86	433721.56	18	2278900.95	433278.88	68	2277187.82	433399.35	118	2278997.17	433311.92	168	2278755.32	433694.88	218	2278654.49	433531.04	
19	2279102.27	433392.45	64	2279033.66	433335.58	19	2279024.96	433066.42	69	2278763.10	433710.02	19	2279032.29	433067.71	69	2279164.03	433394.33	119	2278990.30	433307.70	169	2278759.59	433699.79	219	2278674.21	433505.01	
20	2279110.20	433394.96	65	2279024.06	433331.28	20	2279032.29	433067.71	70	2278767.82	433696.27	20	2279024.96	433066.42	70	2279132.72	433385.29	120	2278932.15	433327.22	170	2278765.27	433695.12	220	2278668.88	433572.93	
21	2279122.96	433396.74	66	2279019.77	433338.75	21	2279034.09	433053.22	71	2278765.27	433695.12	21	2279023.14	433077.17	71	2279133.45	433380.06	121	2278945.96	433338.42	171	2278767.82	433696.27	221	2278871.08	433739.13	
22	2279141.80	433400.15	67	2278999.77	433329.08	22	2279022.49	433051.16	72	2278759.59	433699.79	22	2278985.27	433164.26	72	2279234.31	433420.73	122	2278953.93	433346.98	172	2278768.92	433710.02	222	2278885.39	433787.87	
23	2279141.24	433401.92	68	2278992.94	433325.87	23	2279031.95	433032.06	73	2278755.32	433694.88	23	2278971.32	433194.81	73	2279221.78	433433.31	123	2279033.66	433355.58	173	2278768.86	433710.02	223	2278934.06	433792.02	
24	2279176.12	433414.18	69	2278991.82	433325.79	24	2279047.14	433012.05	74	2278760.02	433689.92	24	2278925.09	433278.62	74	2279213.28	433426.94	124	2279029.49	433343.12	174	2278777.53	433730.34	224	2278943.38	433803.01	
25	2279176.85	433412.44	70	2278978.54	433319.66	25	2279077.26	432968.44	75	2278756.07	433685.25	25	2278920.15	433288.11	75	2279198.81	433413.84	125	2279045.49	433352.05	175	2278788.17	433739.13	225	2278941.34	433816.16	
26	2279188.45	433417.07	71	2278965.08	433313.17	26	2279087.77	432952.58	76	2278748.32	433673.19	26	2278741.61	433265.29	76	2279187.42	433403.74	126	2279062.11	433360.28	176	2278800.69	433743.63	226	2278773.02	433748.05	
27	2279194.37	433421.48	72	2278964.19	433315.17	27	2279091.58	432956.08	77	2278743.62	433663.84	27	2278764.06	433272.49	77	2279185.95	433400.40	127	2279065.37	433373.18	177	2278813.24	433750.52	227	2278765.88	433753.53	
28	2279205.64	433429.49	73	2278941.26	433304.89	28	2279099.67	432947.57	78	2278741.97	433656.10	28	2278771.69	433555.92	78	2279185.82	433396.53	128	2279126.32	433386.01	178	2278834.22	433760.42	228	2278788.18	433766.16	
29	2279215.36	433438.01	74	2278923.43	433299.36	29	2279083.50	432928.55	79	2278744.55	433638.73	29	2278786.38	433516.02	79	2279185.78	433395.41	129	2279127.06	433379.37	179	2278868.08	433774.27	229	2278860.40	433781.17	
30	2279196.83	433457.89	75	2278916.23	433295.87	30	2279069.24	432944.19					30	2278806.86	433470.64	80	2279251.26	433456.57	130	2279201.35	433388.11	180	2278870.34	433773.20	230	2278864.32	433789.01
31	2279210.52	433472.44	76	2278895.15	433286.65	31	2279075.82	432948.59					31	2278822.38	433441.63	81	2279233.96	433454.61	131	2278916.23	433295.87	181	2278874.29	433763.55	231	2279056.69	433885.01
32	2279215.26	433468.52	77	2278843.91	433251.30	32	2279048.29	432987.52					32	2278845.08	433344.81	82	2279236.12	433457.61	132	2278923.43	433299.36	182	2278884.06	433752.33	232	2279051.18	433888.01
33	2279216.02	433469.44	78	2278815.30	433233.14	33	2279021.34	433027.15					33	2278862.78	433341.04	83	2279294.43	433516.92	133	2278941.26	433304.89	183	2278890.72	433742.67	233	2279040.00	433869.01
34	2279219.70	433466.17	79	2278807.69	433229.24	34	2278999.60	433068.70					34	2278884.06	433303.27	84	2279296.53	433515.00	134	2278964.19	433315.17	184	2278868.76	433727.23	234	2278997.97	433834.01
35	2279236.71	433483.13	80	2278796.10	433225.13	35	2278992.39	433067.63					35	2278878.17	433311.92	85	2279210.52	433472.44	135	2278965.08	433313.17	185	2278842.35	433721.80	235	2278985.86	433824.01
36	2279280.67	433529.08	81	2278785.18	433220.22	36	2278989.83	433081.56					36	2278871.92	433349.20	86	2279215.26	433458.52	136	2278978.54	433319.66	186	2278815.81	433724.25	236	2278978.38	433819.01
37	2279273.15	433536.80	82	2278771.53	433213.22	37	2278996.36	433083.73					37	2278845.05	433349.44	87	2279216.02	433469.44	137	2278991.82	433325.79	187	2278807.32	433743.61	237	2279070.92	433814.01
38	2279277.71	433541.40	83	2278762.95	433229.30	38	2278984.94	4331																			

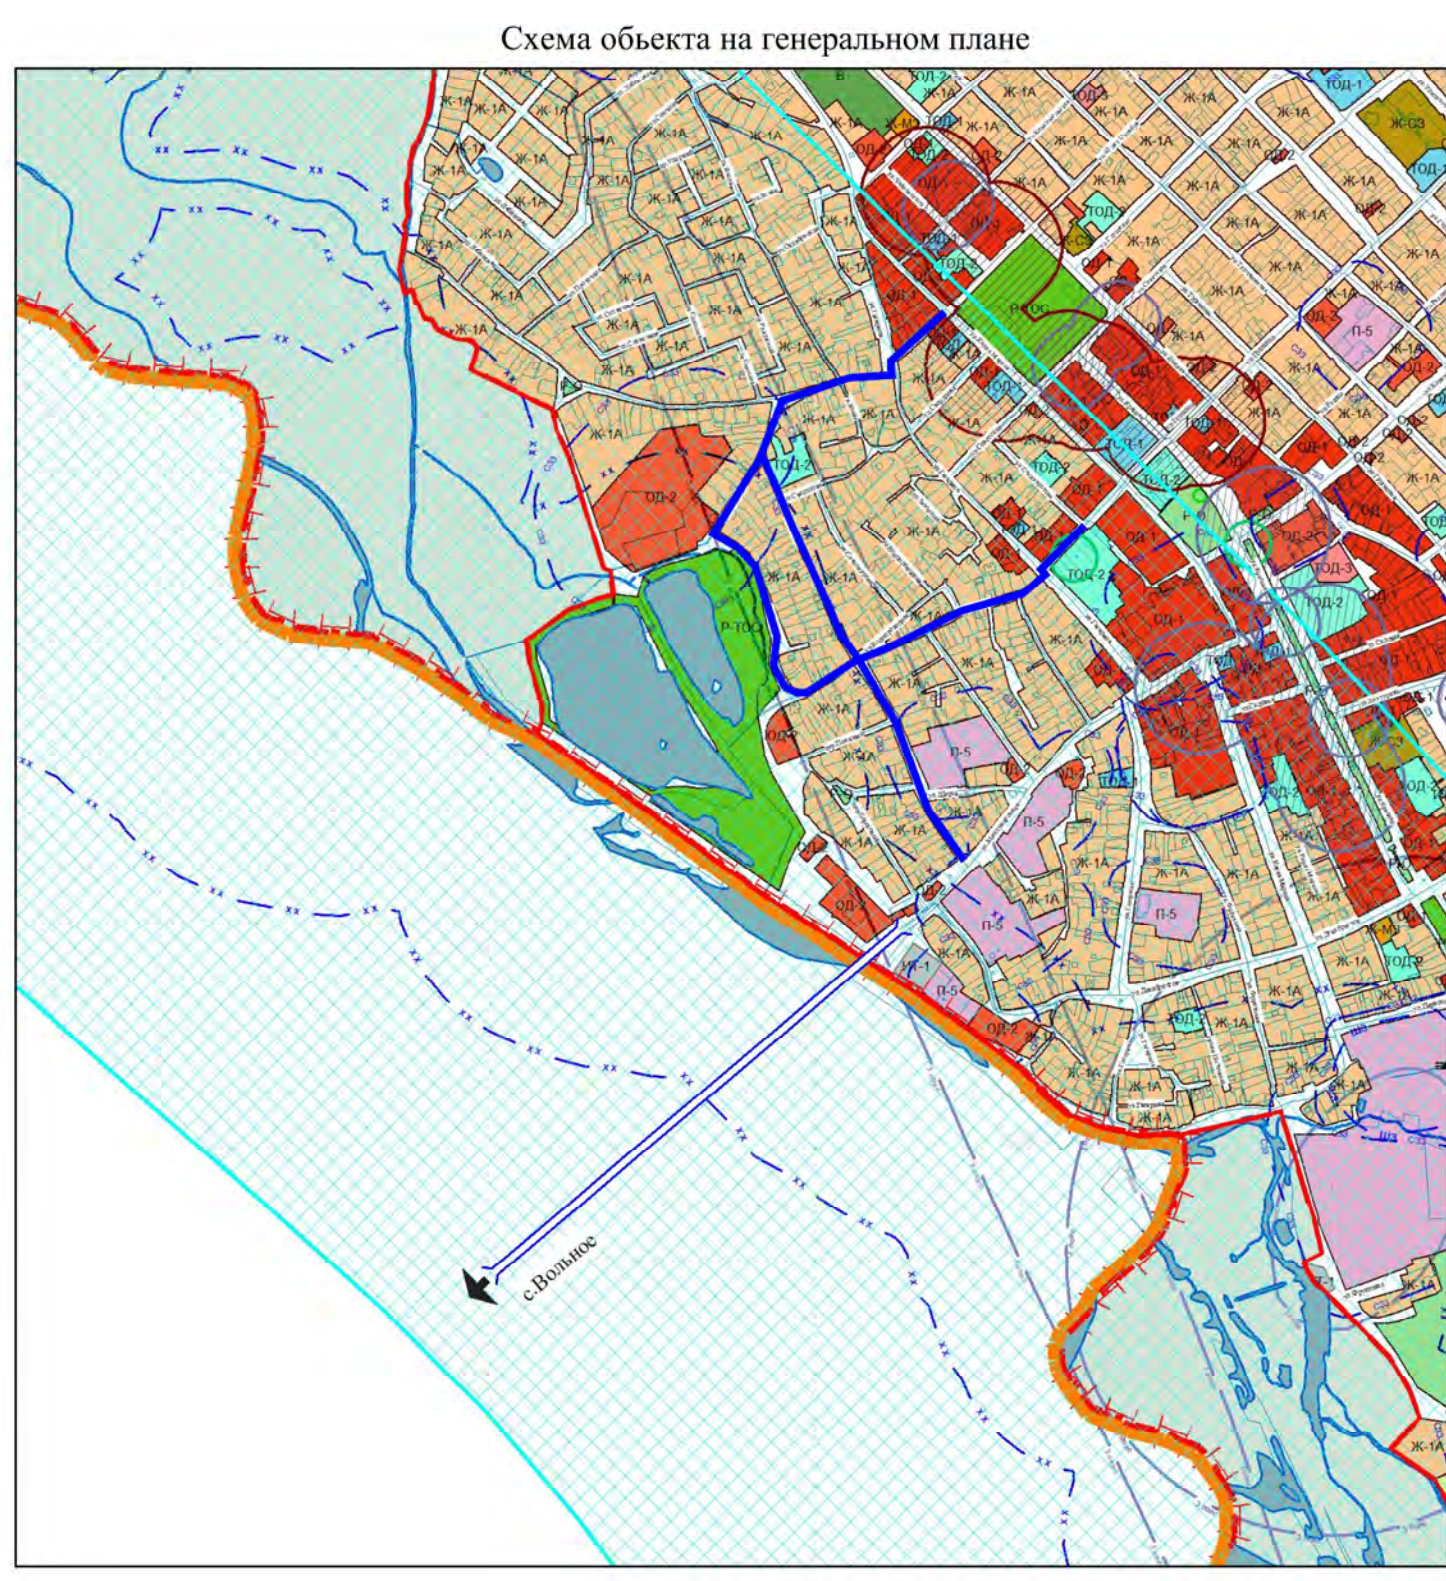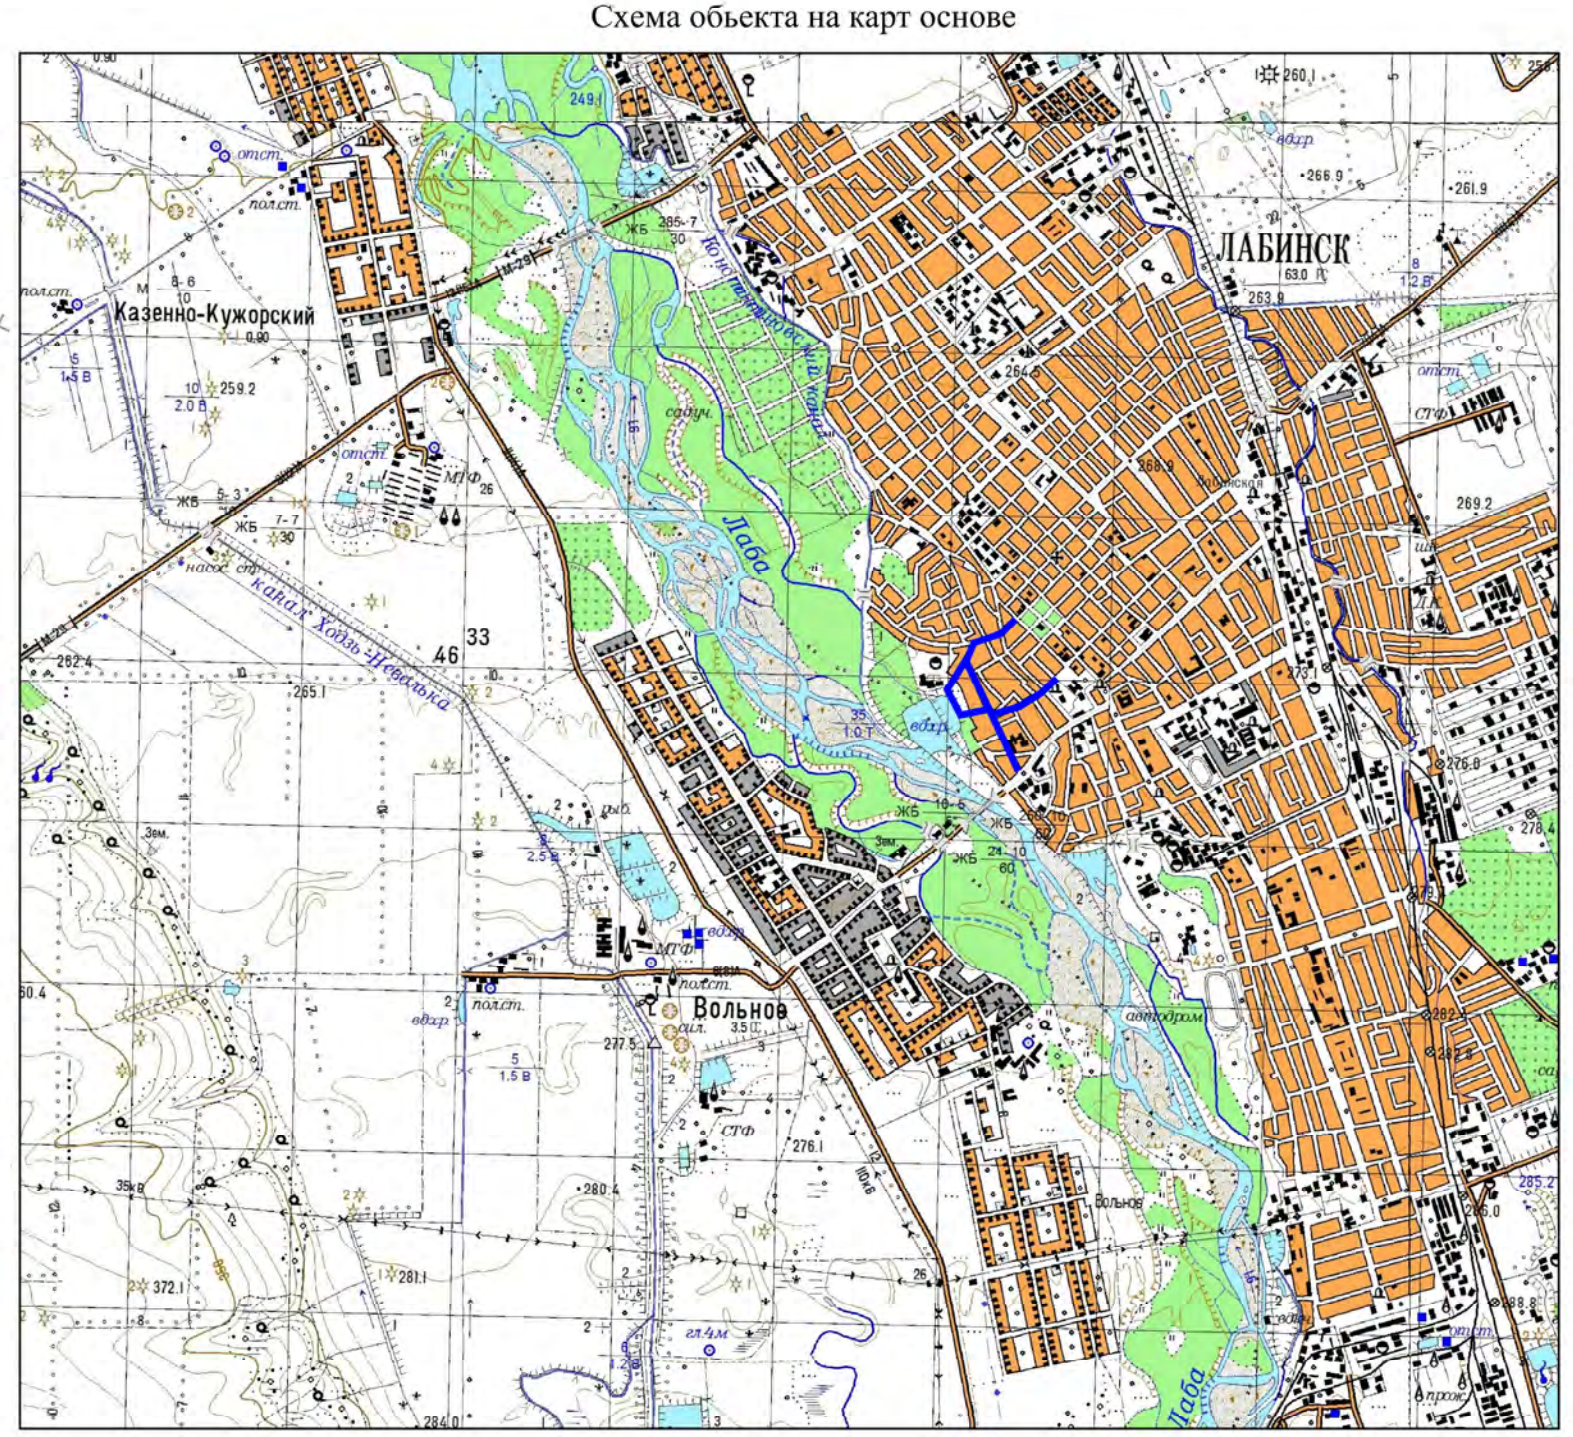

- Условные обозначения
- Проезжая часть
 - Существующая дорога
 - Существующая канава
 - Зона благоустройства территории
 - Тротуары, Парковки, Озеленение
 - Территория для красной линии
 - Граница зоны допустимого размещения линейных объектов
 - Границы территории на которую подготовлен проект
 - Красные линии
 - Подземный газопровод
 - Подземный водопровод
 - Канализация
 - Подземная линия связи
 - Опора ЛЭП
 - Опора линии связи
 - Дорожная канава

347- ППТ					Проект планировки и межевания территории для капитального ремонта объектов: Автомобильные дороги с инженерными сооружениями по адресам: ул. 40 лет Октября (от ул. К. Маркса до ул. Соинская), ул. Соинская (от ул. 40 лет Октября до ул. Международной), ул. Соинская (от ул. Соинская до ул. Пушкина), ул. Пушкина (от ул. Соинская до ул. Селистрова).				
Изм.	Кол.	Лист	Масш.	Полн.	Дата	Основная часть			
Разр.	Жуков	Дениш	6:07.20	6:07.20	6:07.20	П	1	1	
ГП						ООО "Тракт"			

Каталог координат ЗУ-4 (1)

N	Y	X
1	2278911.44	433304.50
2	2278953.24	433321.15
3	2278950.04	433326.98
4	2278954.88	433330.89
5	2278952.47	433333.81
6	2278960.27	433341.77
7	2278953.74	433346.97
8	2278950.05	433343.17
9	2278945.85	433338.47
10	2278941.29	433335.12
11	2278933.55	433328.47
12	2278923.34	433321.77
13	2278913.38	433315.91
14	2278906.75	433311.66

Каталог координат ЗУ-3


N	Y	X
1	2278774.23	433240.95
2	2278762.95	433229.30
3	2278759.75	433235.75
4	2278766.25	433243.68
5	2278747.56	433286.15
6	2278751.17	433330.60
7	2278744.20	433352.52
8	2278728.07	433430.33
9	2278718.93	433457.40
10	2278709.66	433472.54
11	2278686.93	433490.29
12	2278664.85	433505.56
13	2278660.31	433506.98
14	2278655.04	433495.68
15	2278633.35	433504.83
16	2278623.48	433529.51
17	2278654.74	433531.06
18	2278662.91	433545.77
19	2278676.57	433567.78
20	2278693.80	433593.23
21	2278701.91	433605.43
22	2278712.42	433618.63
23	2278719.26	433630.10
24	2278722.90	433635.42
25	2278726.61	433640.84
26	2278737.41	433633.00
27	2278724.74	433619.12
28	2278717.98	433609.36
29	2278709.54	433596.27
30	2278699.81	433578.96
31	2278690.97	433564.40
32	2278684.60	433553.95
33	2278677.63	433541.61
34	2278674.38	433536.53
35	2278661.95	433516.59
36	2278676.35	433508.08
37	2278679.47	433506.15
38	2278689.66	433499.92
39	2278701.80	433489.60
40	2278712.58	433479.90
41	2278730.07	433452.60
42	2278736.46	433437.55
43	2278741.30	433425.22
44	2278749.00	433406.04
45	2278754.85	433391.73
46	2278760.75	433377.69
47	2278765.82	433363.79
48	2278771.88	433350.36
49	2278774.33	433344.46
50	2278779.36	433332.32
51	2278779.84	433331.50
52	2278779.75	433330.84
53	2278780.50	433329.83
54	2278781.67	433325.85
55	2278785.28	433316.71
56	2278787.67	433317.33
57	2278789.75	433310.21
58	2278782.79	433308.69
59	2278763.59	433301.15
60	2278766.89	433286.20
61	2278773.47	433270.90
62	2278776.10	433264.87
63	2278780.17	433257.70
64	2278792.13	433245.46
65	2278781.33	433248.33

Каталог координат ЗУ-1

N	Y	X
1	2278734.69	433749.03
2	2278752.99	433751.62
3	2278765.88	433753.65
4	2278776.96	433756.64
5	2278796.90	433762.20
6	2278816.17	433766.84
7	2278820.15	433768.63
8	2278820.41	433768.27
9	2278826.01	433770.36
10	2278844.01	433775.95
11	2278848.04	433777.07
12	2278849.60	433777.34
13	2278863.71	433781.82
14	2278859.93	433789.38
15	2278868.88	433792.73
16	2278873.08	433783.56
17	2278887.89	433787.17
18	2278887.89	433787.15
19	2278904.99	433789.24
20	2278917.98	433790.50
21	2278926.02	433790.94
22	2278934.06	433792.05
23	2278943.38	433803.26
24	2278941.39	433816.68
25	2278962.00	433838.83
26	2278967.77	433830.20
27	2278980.85	433839.78
28	2278983.48	433842.02
29	2278992.40	433849.17
30	2279001.31	433857.67
31	2279012.51	433867.98
32	2279027.10	433881.32
33	2279044.39	433896.78
34	2279042.86	433898.65
35	2279039.22	433902.50
36	2279045.86	433909.33
37	2279064.17	433929.97
38	2279056.75	433985.26
39	2279052.57	433989.32
40	2279033.62	433870.03
41	2279021.58	433857.90
42	2279021.58	433857.89
43	2279011.95	433848.63
44	2279005.69	433842.89
45	2279002.78	433840.34
46	2279002.78	433840.12
47	2278996.68	433834.23
48	2278992.70	433830.93
49	2278985.23	433824.62
50	2278979.38	433819.92

Каталог координат ЗУ-2

N	Y	X
1	2278890.78	433293.20
2	2278893.92	433295.33
3	2278899.10	433298.72
4	2278904.83	433301.86
5	2278911.44	433304.50
6	2278906.75	433311.66
7	2278900.30	433307.70
8	2278883.62	433313.67
9	2278871.92	433349.20
10	2278847.20	433404.11
11	2278845.66	433406.80
12	2278845.05	433407.54
13	2278840.51	433417.17
14	2278835.23	433429.46
15	2278834.91	433430.44
16	2278830.76	433439.48
17	2278806.53	433490.67
18	2278800.74	433503.82
19	2278799.21	433509.41
20	2278797.62	433514.90
21	2278794.00	433523.35
22	2278787.60	433538.39
23	2278785.41	433544.11
24	2278785.41	433544.11
25	2278775.63	433564.52
26	2278775.63	433566.31
27	2278776.99	433569.53
28	2278778.52	433570.20
29	2278776.19	433575.91
30	2278772.64	433574.47
31	2278765.25	433589.66
32	2278747.91	433627.73
33	2278744.65	433638.56
34	2278741.92	433656.04
35	2278743.33	433663.48
36	2278744.68	433665.40
37	2278745.60	433667.31
38	2278746.16	433669.41
39	2278749.93	433675.46
40	2278755.52	433685.00
41	2278760.82	433690.62
42	2278757.81	433692.80
43	2278757.58	433692.54
44	2278755.32	433694.88
45	2278759.38	433699.54
46	2278761.89	433697.47
47	2278761.65	433697.22
48	2278764.06	433694.39
49	2278765.37	433695.14
50	2278768.04	433696.05

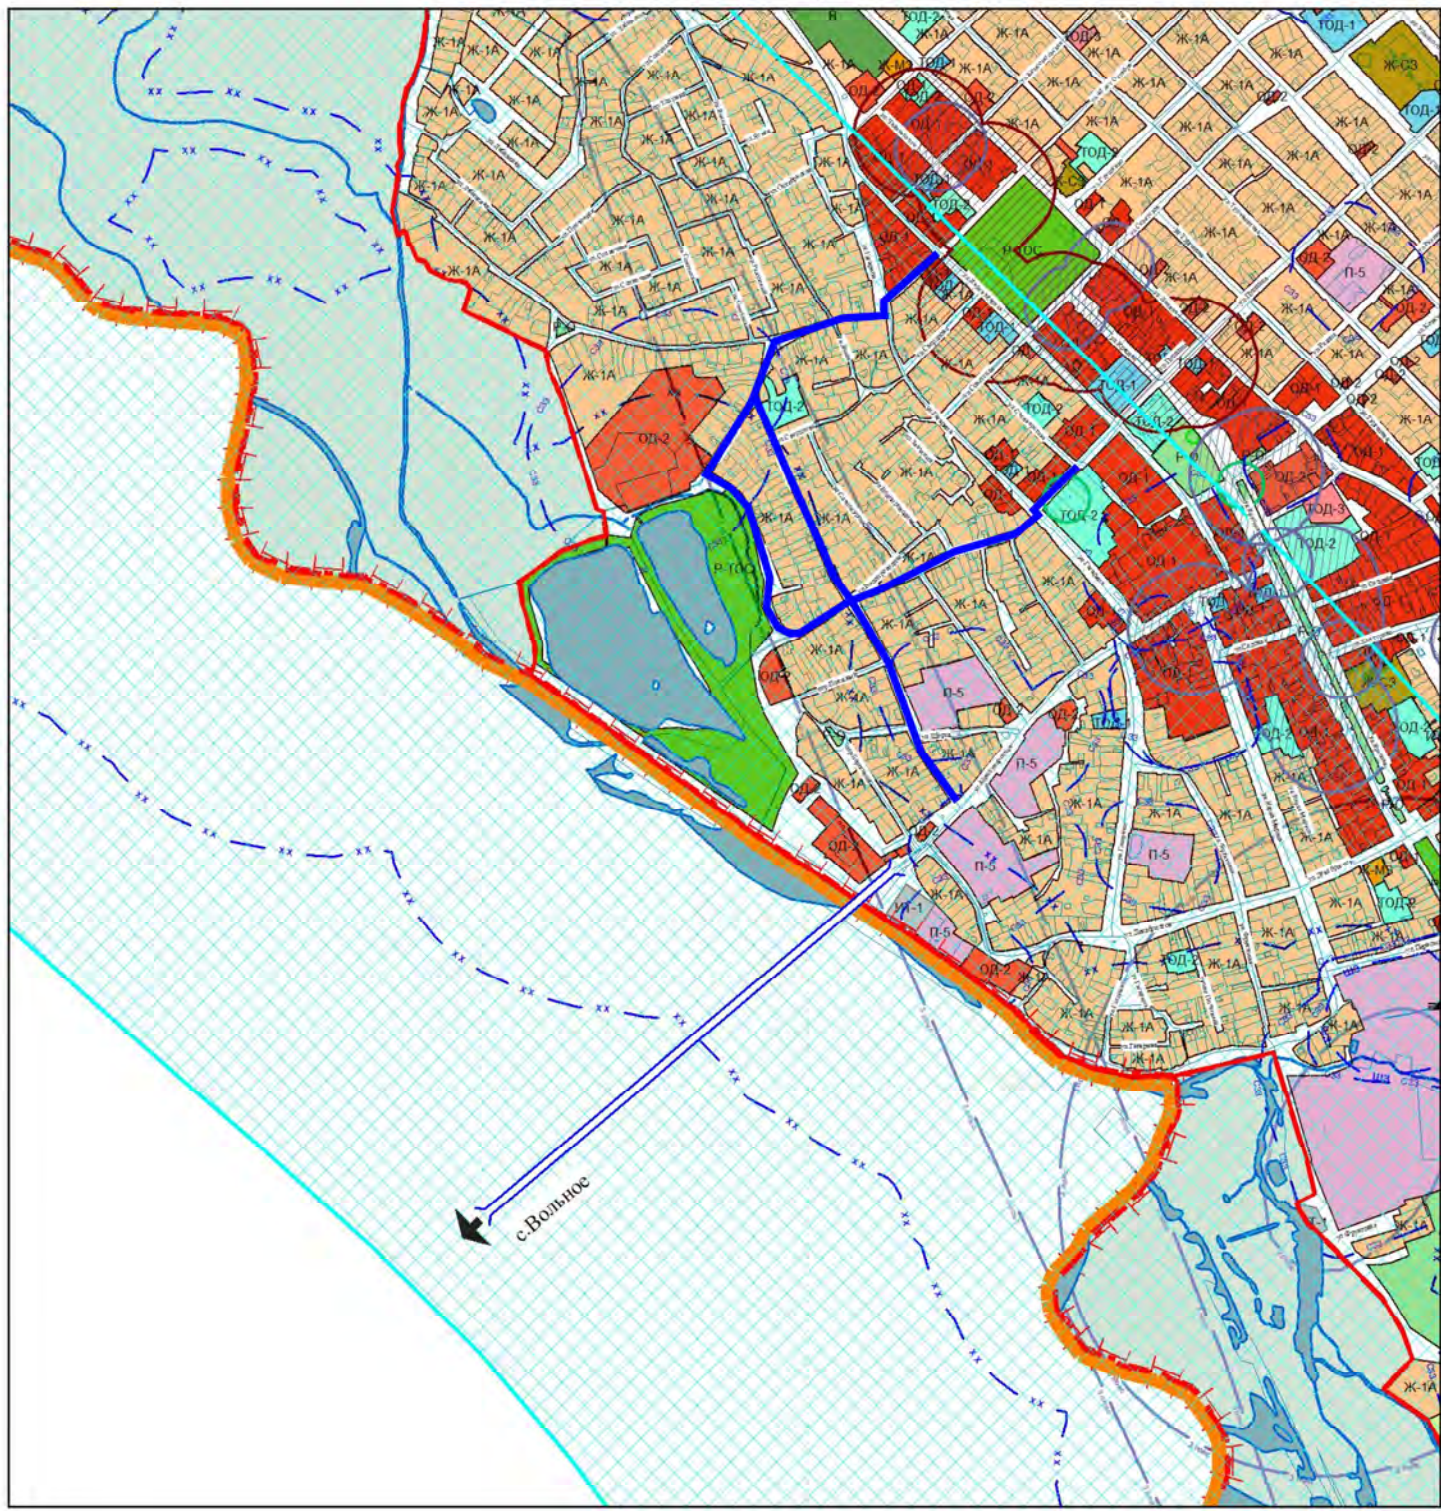

- Условные обозначения
- Проектируемые земельные участки

Существующие земельные участки

Границы ЗУ по сведениям ЕГРН


Границы Кадастровых кварталов

Красные линии

347-ПМТ

Проект планировки и межевания территории для капитального ремонта объектов:
Автомобильные дороги с инженерными сооружениями по адресам: ул. 40 лет Октября (от ул. К. Маркса до ул. Сосновой), ул. Сосновой (от ул. 40 лет Октября до ул. Междуречья), ул. Сосновская (от ул. Сосновой до ул. Пушкина), ул. Пушкина (от ул. Сосновская до ул. Селиванова)

Изм.	Кол.уч.	Лист	Масштаб	Подп.	Дата
Разраб.	Жуков	1	1:500	16.07.20	16.07.20
ГИП	Денищук	1	1:500	16.07.20	16.07.20
Основная часть					
Чертеж межевания					
ООО "Тракт"					

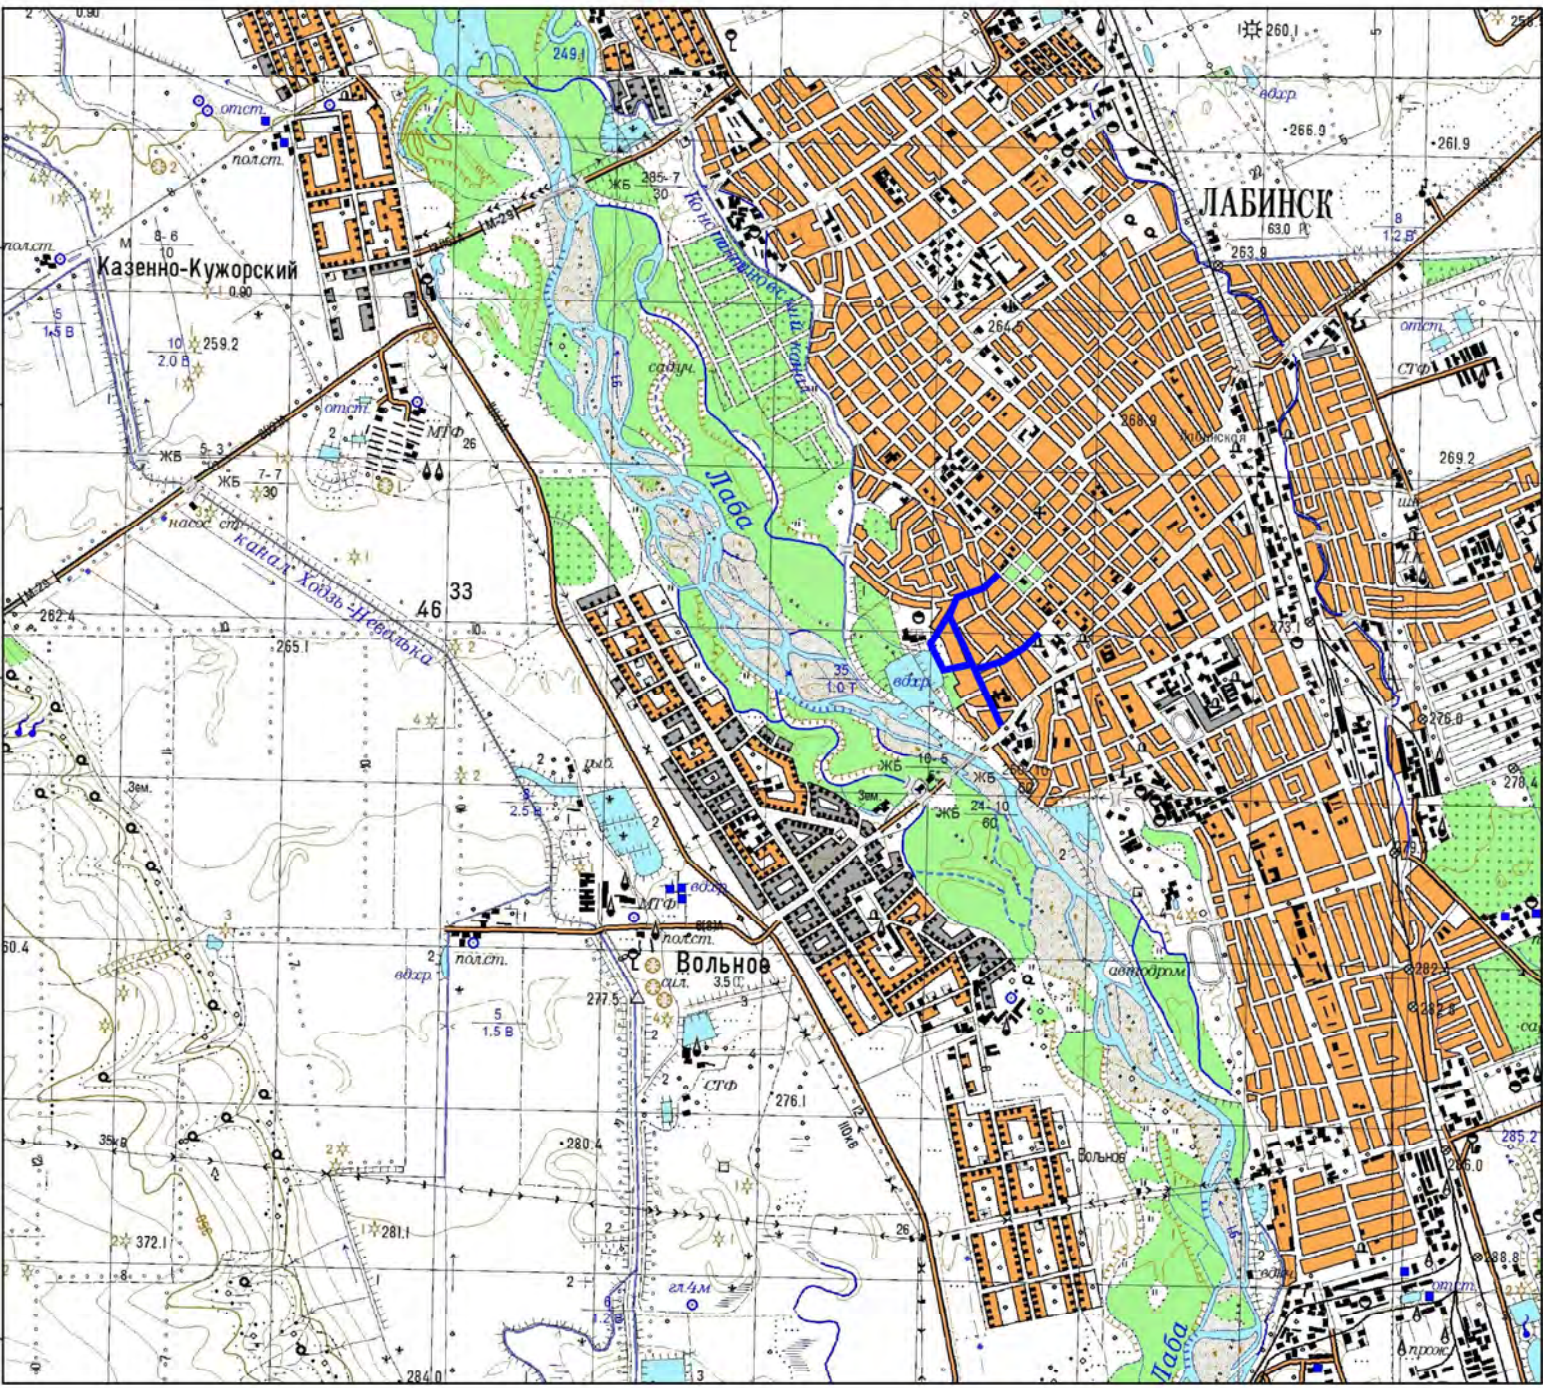


Каталог координат ЗУ-4 (3)

N	Y	X
1	2278774.23	433240.95
2	2278793.74	433235.05
3	2278804.47	433234.65
4	2278815.74	433236.62
5	2278834.38	433245.25
6	2278834.22	433245.11
7	2278821.78	433237.44
8	2278822.12	433236.94
9	2278813.64	433232.25
10	2278796.35	433225.04
11	2278790.78	433222.43
12	2278785.11	433219.72
13	2278774.96	433214.77
14	2278772.05	433213.32
15	2278771.53	433213.22
16	2278762.95	433229.30

Каталог координат ЗУ-4 (2)

N	Y	X
1	2279232.44	433421.77
2	2279233.10	433421.05
3	2279250.27	433435.65
4	2279233.13	433453.41
5	2279229.01	433449.66
6	2279216.86	433461.95
7	2279220.39	433465.58
8	2279219.70	433466.17
9	2279216.02	433469.44
10	2279215.26	433468.52
11	2279211.37	433471.63
12	2279197.52	433456.81
13	2279215.64	433437.79
14	2279219.11	433441.07
15	2279224.55	433435.78
16	2279224.55	433435.78
17	2279221.78	433433.31

Условные обозначения

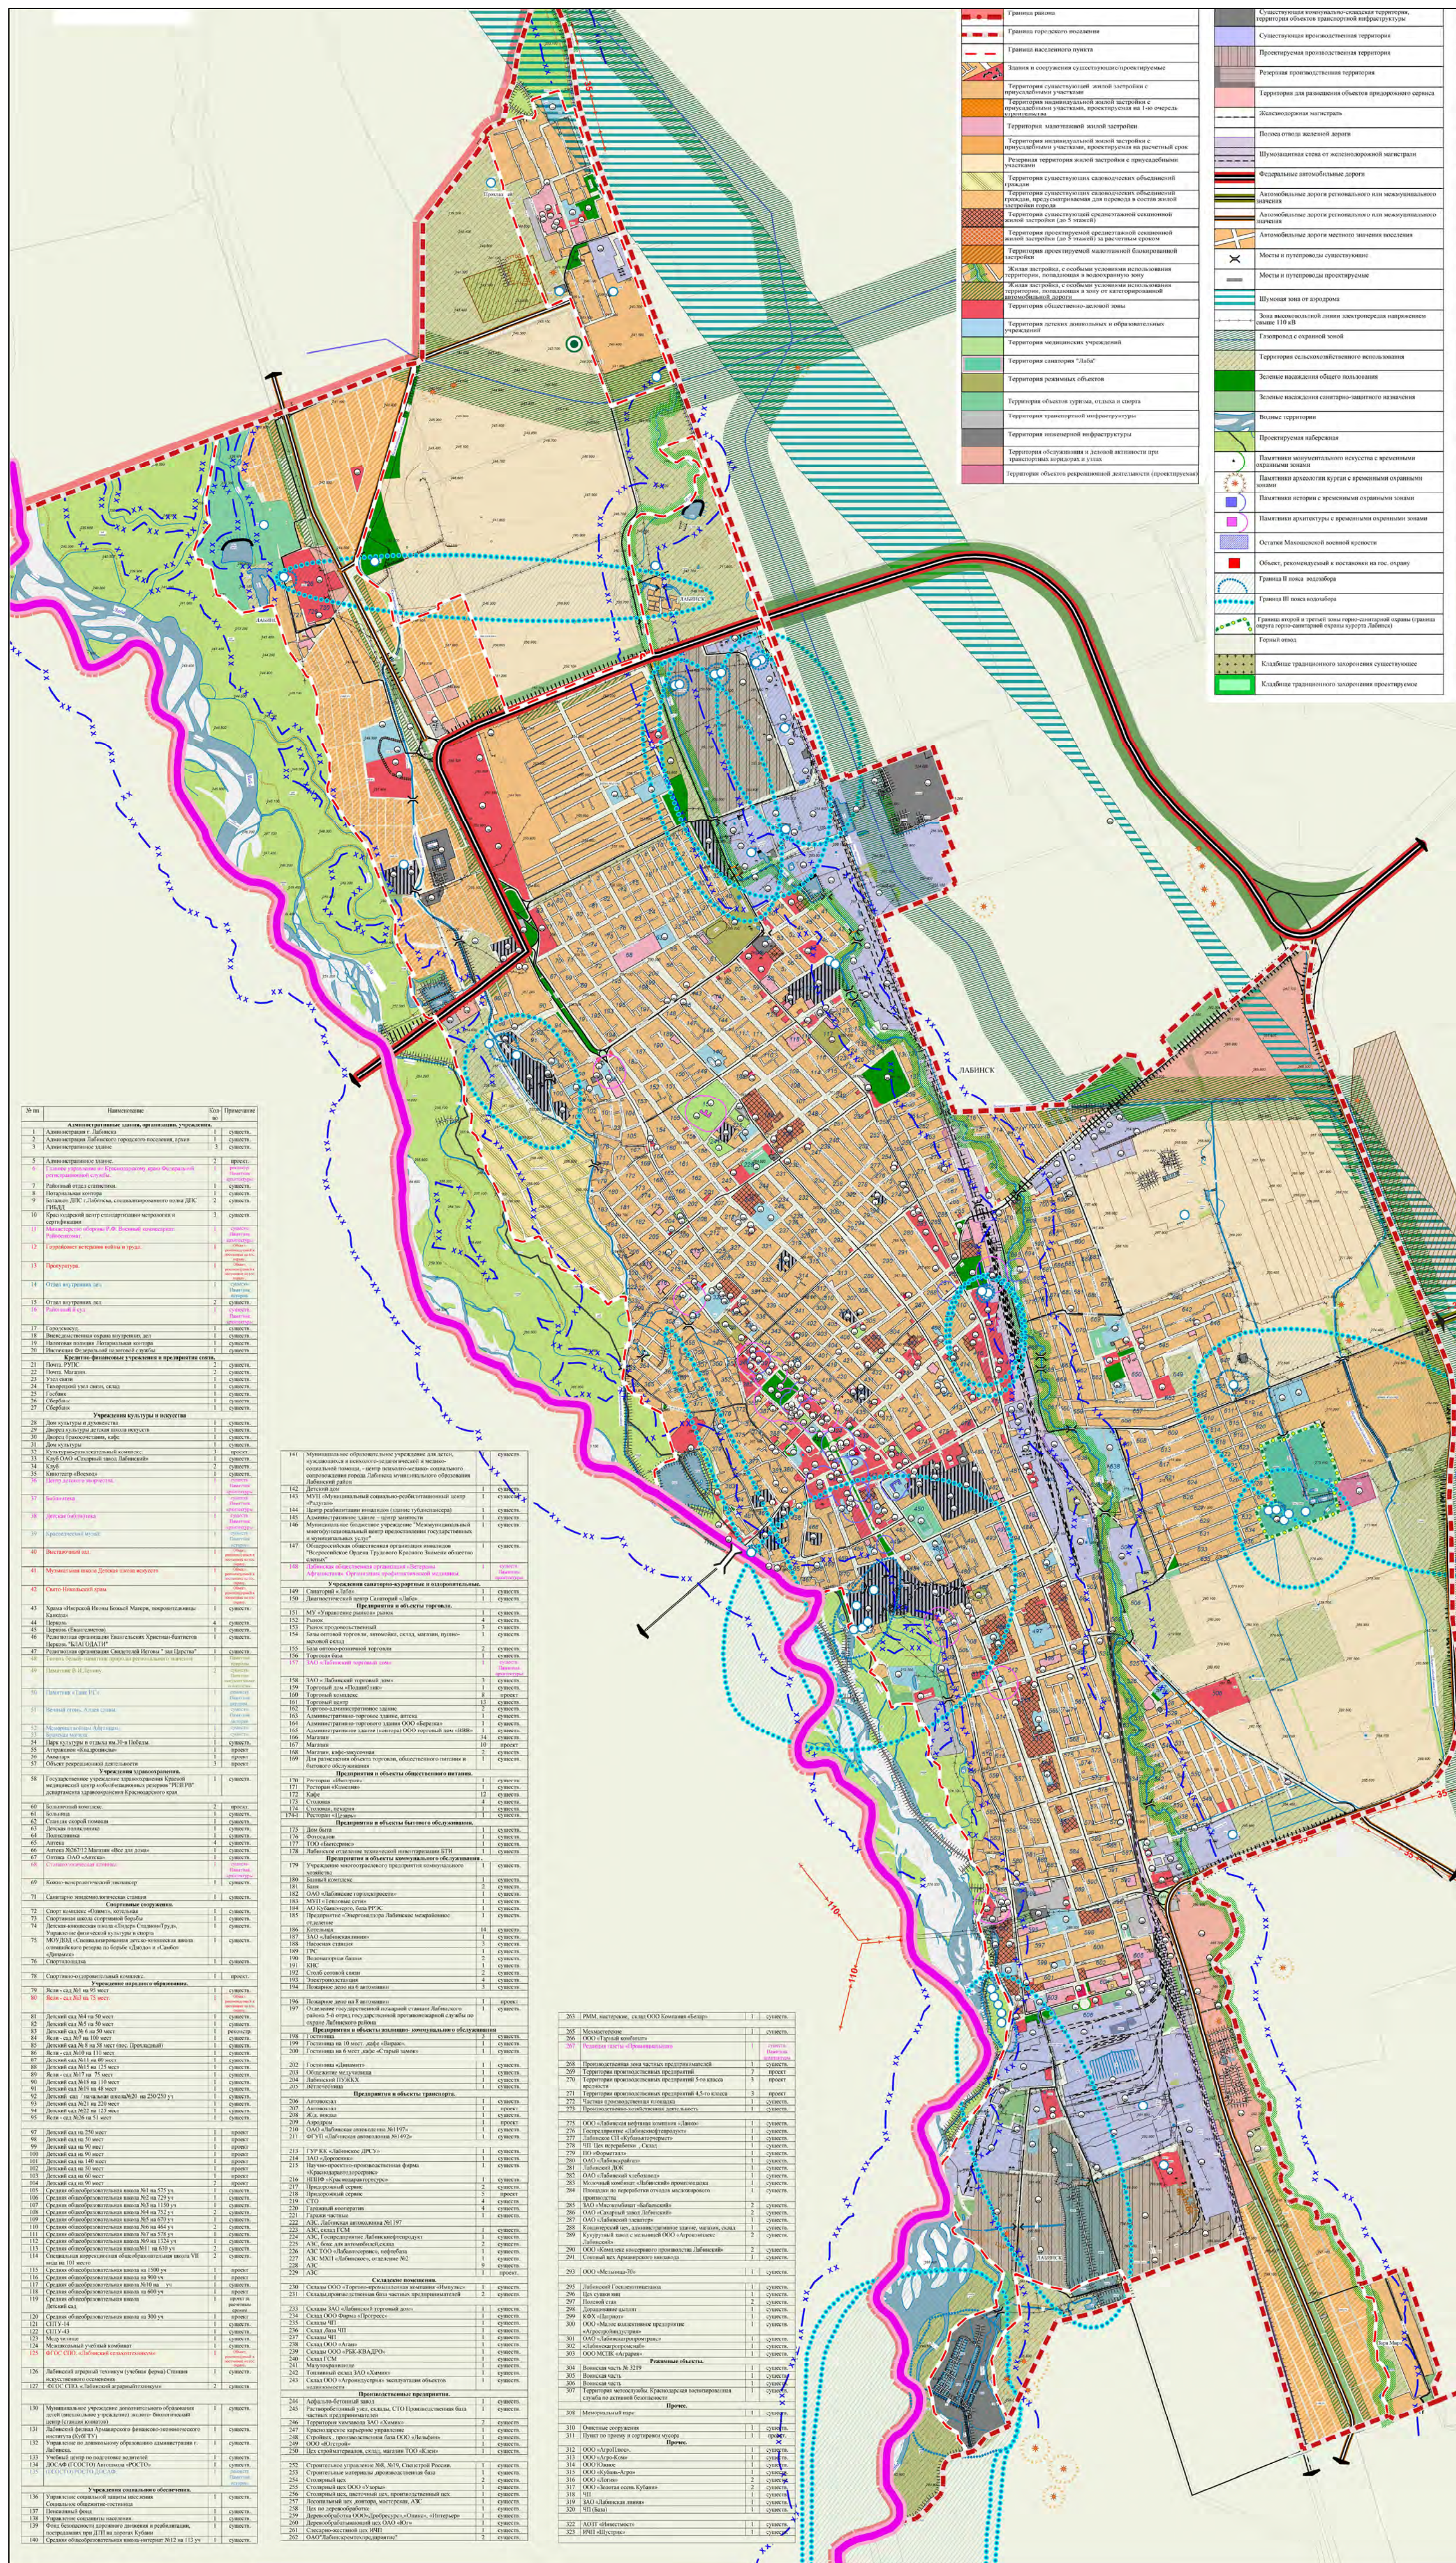[illegible]

						347- ППТ
						Проект планировки и межевания территории для капитального ремонта объектов:
						Автомобильные дороги с инженерными сооружениями по адресам: ул. 40 лет Октября (от ул. Маркса до ул. Союзная), ул. Союзная (от ул. 40 лет Октября до ул. Международная), ул. Сочинская (от ул. Союзная до ул. Пушкина), ул. Пушкина (от ул. Сочинская до ул.Селиверстова)
Изм.	Кол.уч	Лист	Фолк.	Подп.	Дата	
Разраб.		Жуков			16.07.20	
ГИП		Денщик			16.07.20	Материалы по обоснованию
						Стадия Лист Листов
						П 1 1
						Схема границ зон с особыми условиями использования территории
						ООО "Тракт"



АДМИНИСТРАЦИЯ ЛАБИНСКОГО ГОРОДСКОГО ПОСЕЛЕНИЯ
ЛАБИНСКОГО РАЙОНА

ПОСТАНОВЛЕНИЕ

от 01.04.2019

№ 347

г. Лабинск

**О подготовке проекта планировки и проекта межевания
территории для капитального ремонта объектов:**

**«Автомобильная дорога с инженерными сооружениями» по адресу:
Краснодарский край, Лабинский район, Лабинское городское поселение,
г. Лабинск, ул. 40 лет Октября (от ул. К. Маркса до ул. Союзная)»,
«Автомобильная дорога с инженерными сооружениями» по адресу:
Краснодарский край, Лабинский район, Лабинское городское поселение,
г. Лабинск, ул. Союзная (от ул. 40 лет Октября до ул. Сочинская)»,
«Автомобильная дорога с инженерными сооружениями» по адресу:
Краснодарский край, Лабинский район, Лабинское городское поселение,
г. Лабинск, ул. Сочинская (от ул. Союзная до ул. Пушкина)»,
«Автомобильная дорога с инженерными сооружениями» по адресу:
Краснодарский край, Лабинский район, Лабинское городское поселение,
г. Лабинск, ул. Пушкина (от ул. Сочинская до ул. Селиверстова)»**

В соответствии со статьей 46 Градостроительного кодекса Российской Федерации, на основании Генерального плана Лабинского городского поселения Лабинского района, утвержденного решением Совета Лабинского городского поселения Лабинского района от 29 марта 2013 года № 202/56 «Об утверждении Генерального плана Лабинского городского поселения Лабинского района» (в редакции от 20 февраля 2018 года № 265/67), Правил землепользования и застройки Лабинского городского поселения Лабинского района, утвержденных решением Совета Лабинского городского поселения от 29 декабря 2013 года № 246/71 «Об утверждении Правил землепользования и застройки Лабинского городского поселения Лабинского района» (в редакции от 27 сентября 2018 года № 319/18), постановления администрации Лабинского городского поселения Лабинского района от 12 ноября 2018 года № 1232 «Об утверждении комплексной схемы организации дорожного движения Лабинского городского поселения Лабинского района на период с 2018 по 2032 годы», **п о с т а н о в л я ю:**

1. Подготовить проект планировки и проект межевания территории для капитального ремонта объектов: «Автомобильная дорога с инженерными сооружениями» по адресу: Краснодарский край, Лабинский район, Лабинское городское поселение, г. Лабинск, ул. 40 лет Октября (от ул. К. Маркса до ул. Союзная)», «Автомобильная дорога с инженерными сооружениями» по адресу: Краснодарский край, Лабинский район, Лабинское городское поселение, г. Лабинск, ул. Союзная (от ул. 40 лет Октября до ул. Сочинская)», «Автомобильная дорога с инженерными сооружениями» по адресу: Краснодарский край, Лабинский

район, Лабинское городское поселение, г. Лабинск, ул. Сочинская (от ул. Союзная до ул. Пушкина)», «Автомобильная дорога с инженерными сооружениями» по адресу: Краснодарский край, Лабинский район, Лабинское городское поселение, г. Лабинск, ул. Пушкина (от ул. Сочинская до ул. Селиверстова)».

2. Считать утратившими силу:

1) постановление администрации Лабинского городского поселения Лабинского района от 26 февраля 2019 года № 212 «О подготовке проекта планировки и проекта межевания территории для капитального ремонта объекта «Автомобильная дорога с инженерными сооружениями» по адресу: Краснодарский край, Лабинский район, Лабинское городское поселение, г. Лабинск, ул. 40 лет Октября (от ул. К. Маркса до ул. Союзная)»;

2) постановление администрации Лабинского городского поселения Лабинского района от 13 февраля 2019 года № 163 «О подготовке проекта планировки и проекта межевания территории для капитального ремонта объекта «Автомобильная дорога с инженерными сооружениями» по адресу: Краснодарский край, Лабинский район, Лабинское городское поселение, г. Лабинск, ул. Союзная (от ул. 40 лет Октября до ул. Сочинская)»;

3) постановление администрации Лабинского городского поселения Лабинского района от 13 февраля 2019 года № 164 «О подготовке проекта планировки и проекта межевания территории для капитального ремонта объекта «Автомобильная дорога с инженерными сооружениями» по адресу: Краснодарский край, Лабинский район, Лабинское городское поселение, г. Лабинск, ул. Сочинская (от ул. Союзная до ул. Пушкина);

4) постановление администрации Лабинского городского поселения Лабинского района от 26 февраля 2019 года № 211 «О подготовке проекта планировки и проекта межевания территории для капитального ремонта объекта «Автомобильная дорога с инженерными сооружениями» по адресу: Краснодарский край, Лабинский район, Лабинское городское поселение, г. Лабинск, ул. Пушкина (от ул. Сочинская до ул. Селиверстова).

3. Отделу архитектуры, градостроительства и развития инфраструктуры администрации Лабинского городского поселения Лабинского района (Папилов) подготовить необходимые исходные данные для разработки проекта, указанного в пункте 1 настоящего постановления.

4. Отделу делопроизводства администрации (Переходько) настоящее постановление опубликовать на сайте «Лабинск-официальный» по адресу: <http://лабинск-официальный.рф> и разместить на официальном сайте администрации Лабинского городского поселения Лабинского района <http://www.labinsk-city.ru> в информационно-телекоммуникационной сети «Интернет».

5. Контроль за выполнением настоящего постановления возложить на заместителя главы администрации Лабинского городского поселения Лабинского района (вопросы жилищно-коммунального хозяйства, чрезвычайных ситуаций и благоустройства) С.В. Шеремет.

6. Постановление вступает в силу со дня его официального опубликования.

Глава администрации
Лабинского городского поселения



А.Н. Курганов



АДМИНИСТРАЦИЯ ЛАБИНСКОГО ГОРОДСКОГО ПОСЕЛЕНИЯ
ЛАБИНСКОГО РАЙОНА

ПОСТАНОВЛЕНИЕ

от 17.02.2020

№ 165

г. Лабинск

О внесении изменений в постановление администрации Лабинского городского поселения Лабинского района от 1 апреля 2019 года № 347 «О подготовке проекта планировки и проекта межевания территории для капитального ремонта объектов: «Автомобильная дорога с инженерными сооружениями» по адресу: Краснодарский край, Лабинский район, Лабинское городское поселение, г. Лабинск, ул. 40 лет Октября (от ул. К. Маркса до ул. Союзная)», «Автомобильная дорога с инженерными сооружениями» по адресу: Краснодарский край, Лабинский район, Лабинское городское поселение, г. Лабинск, ул. Союзная (от ул. 40 лет Октября до ул. Сочинская)», «Автомобильная дорога с инженерными сооружениями» по адресу: Краснодарский край, Лабинский район, Лабинское городское поселение, г. Лабинск, ул. Сочинская (от ул. Союзная до ул. Пушкина)», «Автомобильная дорога с инженерными сооружениями» по адресу: Краснодарский край, Лабинский район, Лабинское городское поселение, г. Лабинск, ул. Пушкина (от ул. Сочинская до ул. Селиверстова)»

В соответствии с постановлением администрации Лабинского городского поселения Лабинского района от 12 ноября 2018 года № 1232 «Об утверждении комплексной схемы организации дорожного движения Лабинского городского поселения Лабинского района на период с 2018 по 2032 годы», **п о с т а н о в л я ю:**

1. Внести в постановление администрации Лабинского городского поселения Лабинского района от 1 апреля 2019 года № 347 «О подготовке проекта планировки и проекта межевания территории для капитального ремонта объектов: «Автомобильная дорога с инженерными сооружениями» по адресу: Краснодарский край, Лабинский район, Лабинское городское поселение, г. Лабинск, ул. 40 лет Октября (от ул. К. Маркса до ул. Союзная)», «Автомобильная дорога с инженерными сооружениями» по адресу: Краснодарский край, Лабинский район, Лабинское городское поселение, г. Лабинск, ул. Союзная (от ул. 40 лет Октября до ул. Сочинская)», «Автомобильная дорога с инженерными сооружениями» по адресу: Краснодарский край, Лабинский район, Лабинское городское поселение, г. Лабинск, ул. Сочинская (от ул. Союзная до ул. Пушкина)», «Автомобильная

дорога с инженерными сооружениями» по адресу: Краснодарский край, Лабинский район, Лабинское городское поселение, г. Лабинск, ул. Пушкина (от ул. Сочинская до ул. Селиверстова)» следующие изменения:

1) в наименовании постановления слова «Автомобильная дорога с инженерными сооружениями» по адресу: Краснодарский край, Лабинский район, Лабинское городское поселение, г. Лабинск, ул. Союзная (от ул. 40 лет Октября до ул. Сочинская)» заменить словами «Автомобильная дорога с инженерными сооружениями» по адресу: Краснодарский край, Лабинский район, Лабинское городское поселение, г. Лабинск, ул. Союзная (от ул. 40 лет Октября до ул. Международная)»;

2) в пункте 1 постановления слова «Автомобильная дорога с инженерными сооружениями» по адресу: Краснодарский край, Лабинский район, Лабинское городское поселение, г. Лабинск, ул. Союзная (от ул. 40 лет Октября до ул. Сочинская)» заменить словами «Автомобильная дорога с инженерными сооружениями» по адресу: Краснодарский край, Лабинский район, Лабинское городское поселение, г. Лабинск, ул. Союзная (от ул. 40 лет Октября до ул. Международная)».

2. Отделу делопроизводства администрации (Переходько О.А.) настоящее постановление опубликовать на сайте «Лабинск-официальный» по адресу: <http://лабинск-официальный.рф> и разместить на официальном сайте администрации Лабинского городского поселения Лабинского района <http://www.labinsk-city.ru> в информационно-телекоммуникационной сети «Интернет».

3. Контроль за выполнением настоящего постановления оставляю за собой.

4. Постановление вступает в силу со дня его официального опубликования.

Глава администрации
Лабинского городского поселения



А.Н. Курганов